
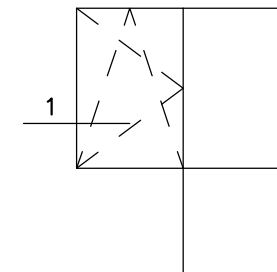


Principedetail

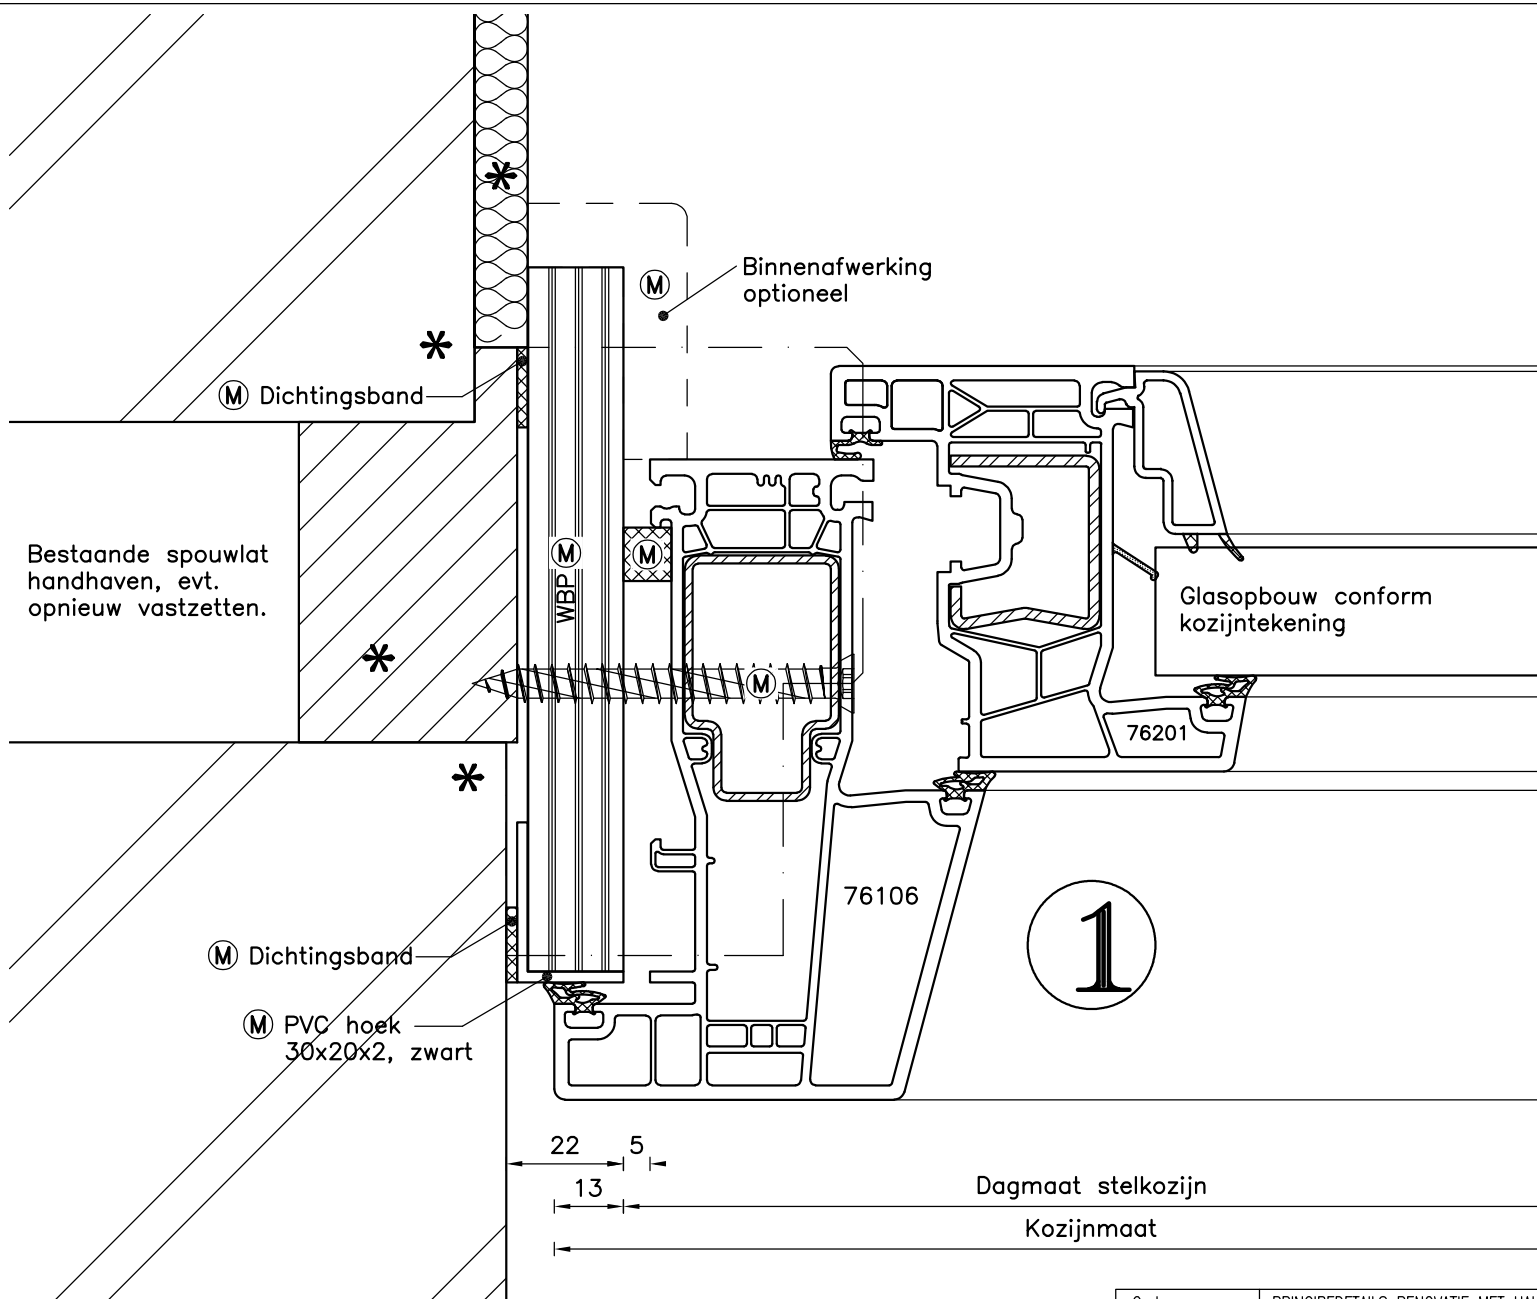

1

Dagmaat stelkozijn
Kozijnmaat

Onderwerp: PRINCIPEDetails RENOVATIE MET HALVE KANTELAAF
Zijdetail

KUMIJ
KUNSTSTOF KOZIJNEN
PROJECTPARTNER

BEZOEKADRES:
Golenburgweg 21
9723 TK Groningen
POSTADRES:
Postbus 709
9700 AS Groningen


CONTACT:
+31(0)50-8532000
mail@kumij.nl
www.kumij.nl

Getekend: JB's	11-01-22	Paraaf	Profielserie:
Wijzigingsstand:	A:		Trend 120/76
	B:		Bladnummer
	C:		TRH-01
Formaat: A3	Schaal: n.v.t.		



2

Kozijnmaat

Dagmaat stelkozijn

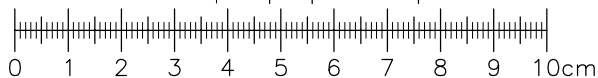

* = exclusief levering en/of montage en verantwoording Kumij BV

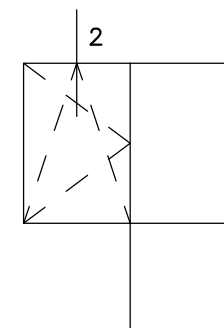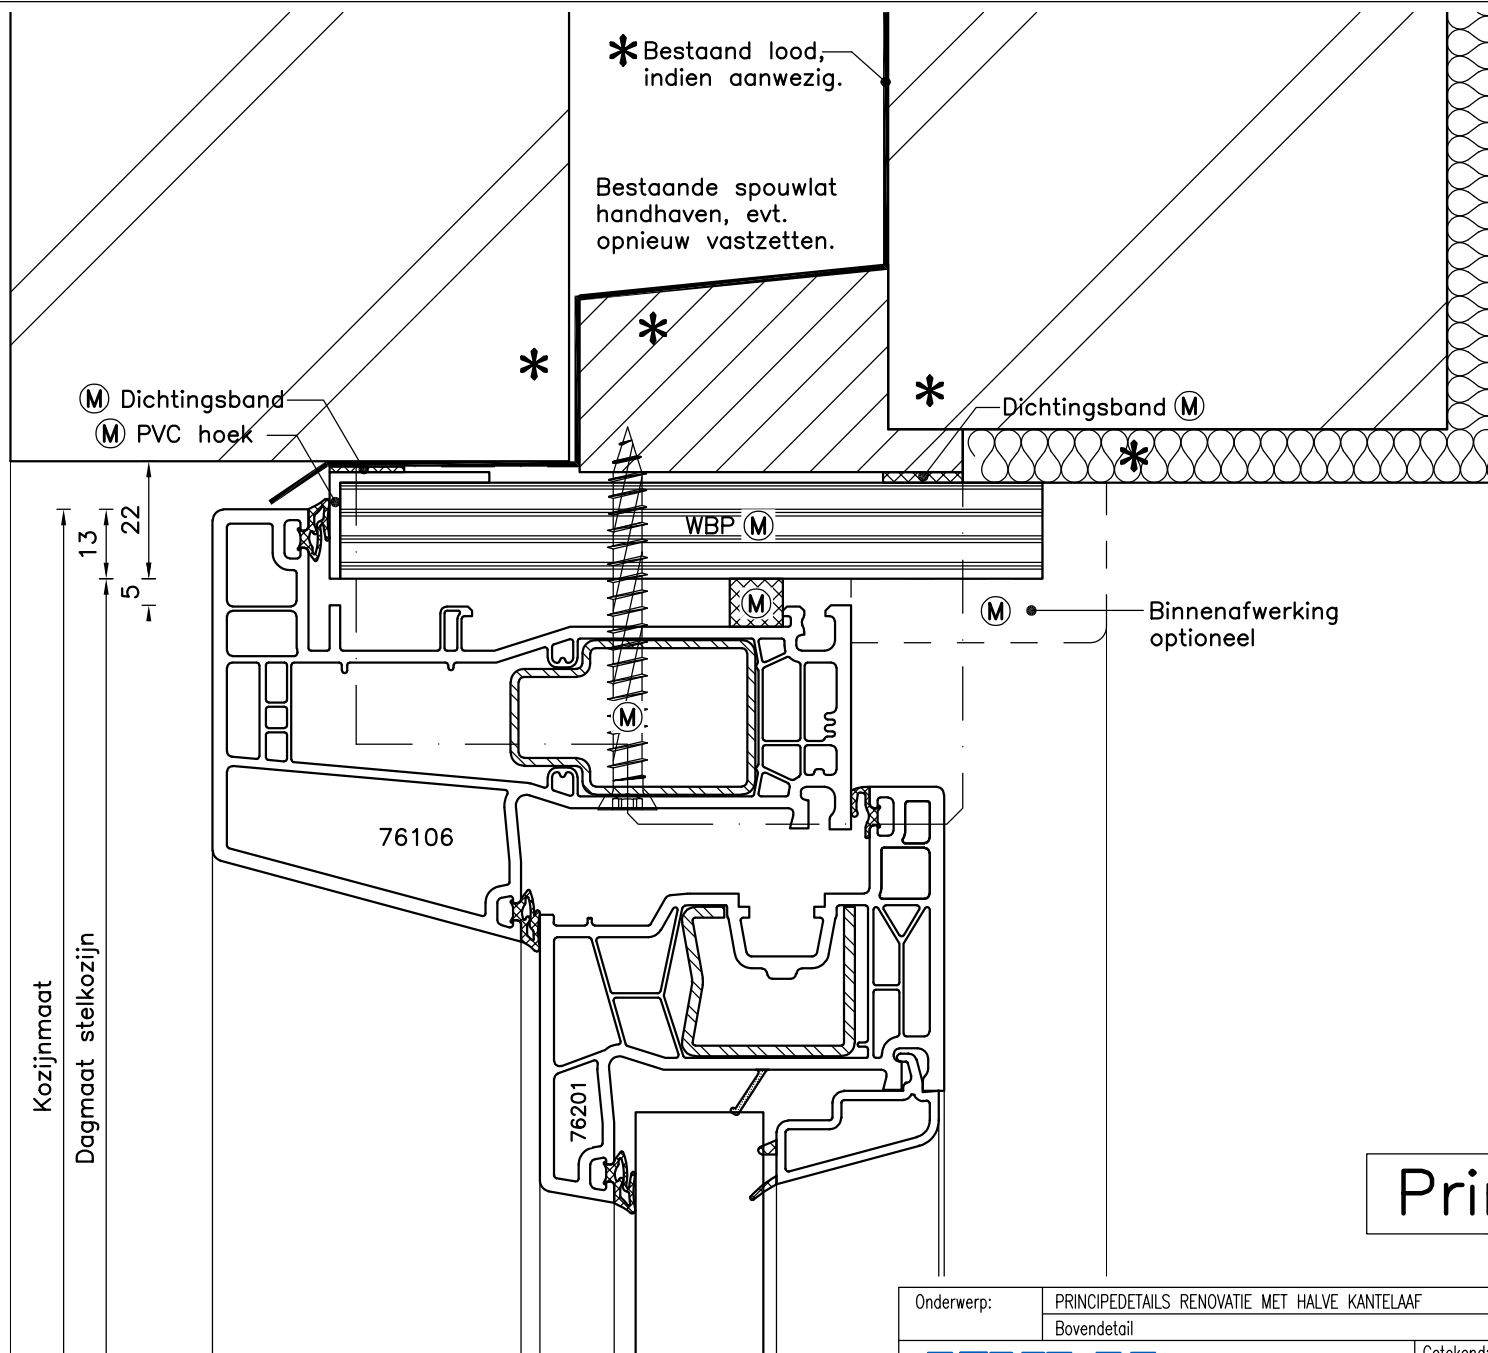

Principedetail

Onderwerp: PRINCIPEDetails RENOVATIE MET HALVE KANTELAAF

Bovendetail



KUNSTSTOF KOZIJNEN
PROJECTPARTNER

BEZOEKADRES:
Golenburgweg 21
9723 TK Groningen

POSTADRES:
Postbus 709
9700 AS Groningen

CONTACT:
+31 (0)50-8532000
mail@kumij.nl

www.kumij.nl

Getekend:	JBs	11-01-22	Paraaf	Profielserie:
Wijzigingsstand:	A:			Trend 120/76
	B:			Bladnummer
	C:			TRH-02
Formaat:	A3	Schaal:	n.v.t.	

3

Kozijnmaat
Dagmaat stelkozijn

16
2

76106

76201

Vensterbank optioneel (M)

WBP (M)

(M)PVC T-profiel

Klossen en
purren (M)

Dichtingsband (M)


(M) Aftimmering
optioneel

Raamdorpelsteen optioneel *
vervangen

0 1 2 3 4 5 6 7 8 9 10cm

* = exclusief levering en/of montage en verantwoording Kumij BV

Principedetail

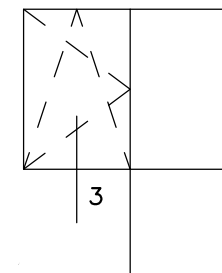

Onderwerp: PRINCIPEDetails RENOVATIE MET HALVE KANTELAAF

Onderdetail



KUNSTSTOF KOZIJNEN
PROJECTPARTNER

BEZOEKADRES:
Golenburgweg 21
9723 TK Groningen

POSTADRES:
Postbus 709
9700 AS Groningen

CONTACT:
+31(0)50-8532000
mail@kumij.nl

www.kumij.nl

Getekend: JB's	11-01-22	Paraaf	Profielserie: Trend 120/76
Wijzigingsstand:	A:		Bladnummer
	B:		
	C:		
Formaat: A3	Schaal: n.v.t.		TRH-03

3A

Kozijnmaat

Dagmaat stelkozijn

16

2

76106

76201

(M)

(M)

Vensterbank optioneel (M)

WBP (M)



(M) PVC T-profiel

Klossen en
purren (M)

* Dichtingsband (M)

(M) Aftimmering
optioneel

Principedetail

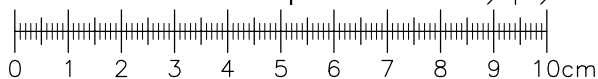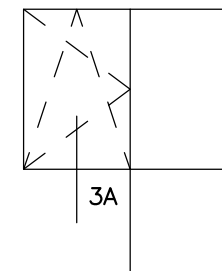

* = exclusief levering en/of montage en verantwoording Kumij BV

Onderwerp: PRINCIPEDetails RENOVATIE MET HALVE KANTELAAF

Onderdetail



KUNSTSTOF KOZIJNEN
PROJECTPARTNER

BEZOEKADRES:
Golenburgweg 21
9723 TK Groningen

POSTADRES:
Postbus 709
9700 AS Groningen

CONTACT:
+31(0)50-8532000
mail@kumij.nl

www.kumij.nl


Getekend:	JBs	11-01-22	Paraaf	Profielserie:
Wijzigingsstand:	A:			Trend 120/76
	B:			Bladnummer
	C:			
Formaat:	A3	Schaal:	n.v.t.	TRH-03A

4


Kozijnmaat

Dagmaat stelkozijn

Principedetail

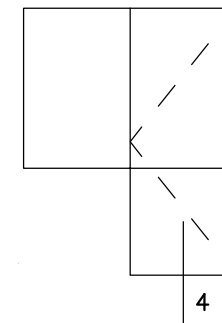

4

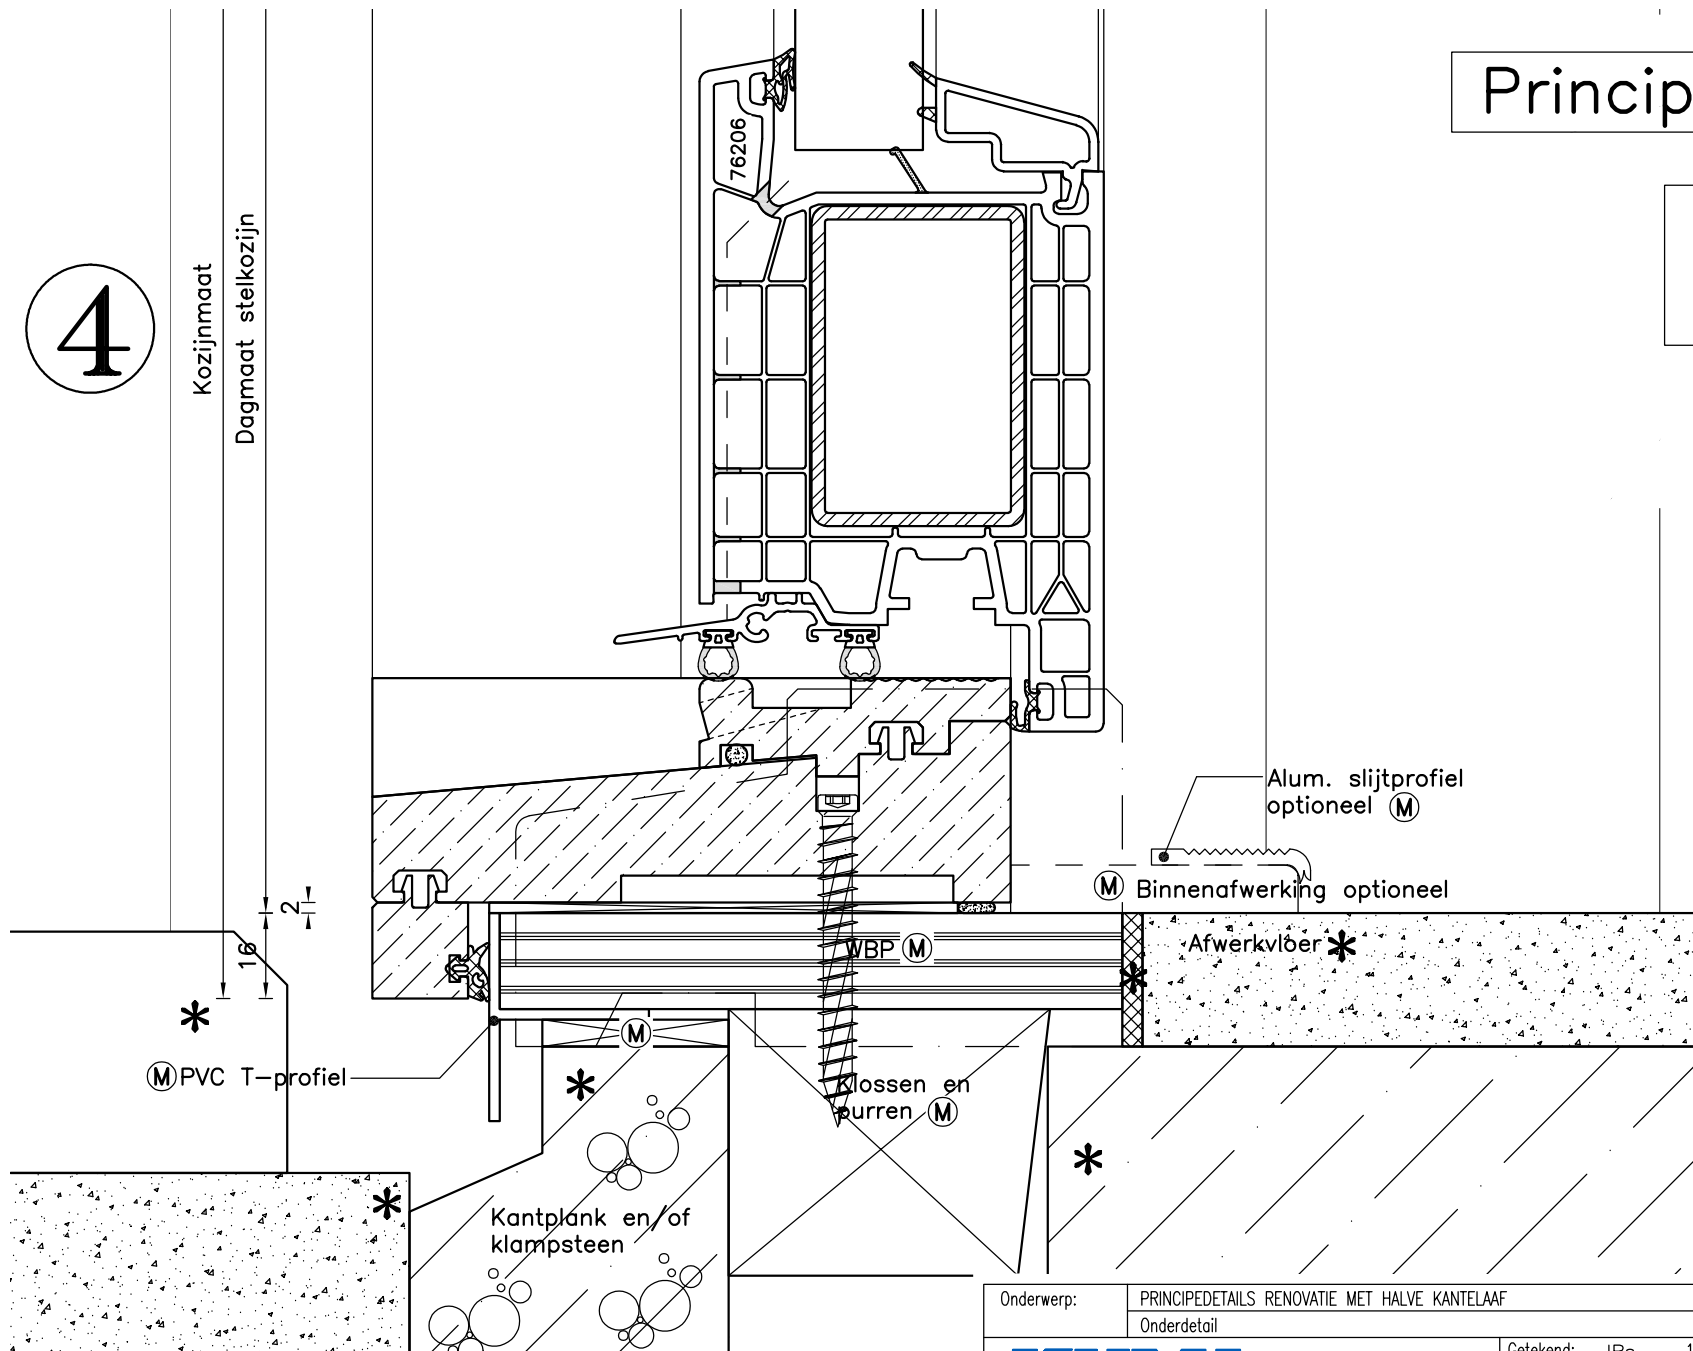

(M) PVC T-profiel

WBP (M)


(M) Binnenaafwerking optioneel

Alum. slijtprofiel
optioneel (M)

Afwerkvlöer *

Glossen en
puren (M)

Kantplank en/of
klampsteen

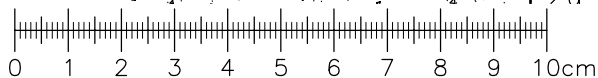

* = exclusief levering en/of montage en verantwoording Kumij BV

Onderwerp: PRINCIPEDetails RENOVATIE MET HALVE KANTELAAF

Onderdetail



KUNSTSTOF KOZIJNEN
PROJECTPARTNER

BEZOEKADRES:
Golenburgweg 21
9723 TK Groningen
POSTADRES:
Postbus 709
9700 AS Groningen
CONTACT:
+31(0)50-8532000
mail@kumij.nl
www.kumij.nl

Getekend: JB	11-01-22	Paraaf	Profielserie: Trend 120/76
Wijzigingsstand:	A:		Bladnummer
	B:		
	C:		
Formaat: A3	Schaal: n.v.t.		TRH-04


4A

Kozijnmaat

Dagmaat stelkozijn

Principedetail

4A

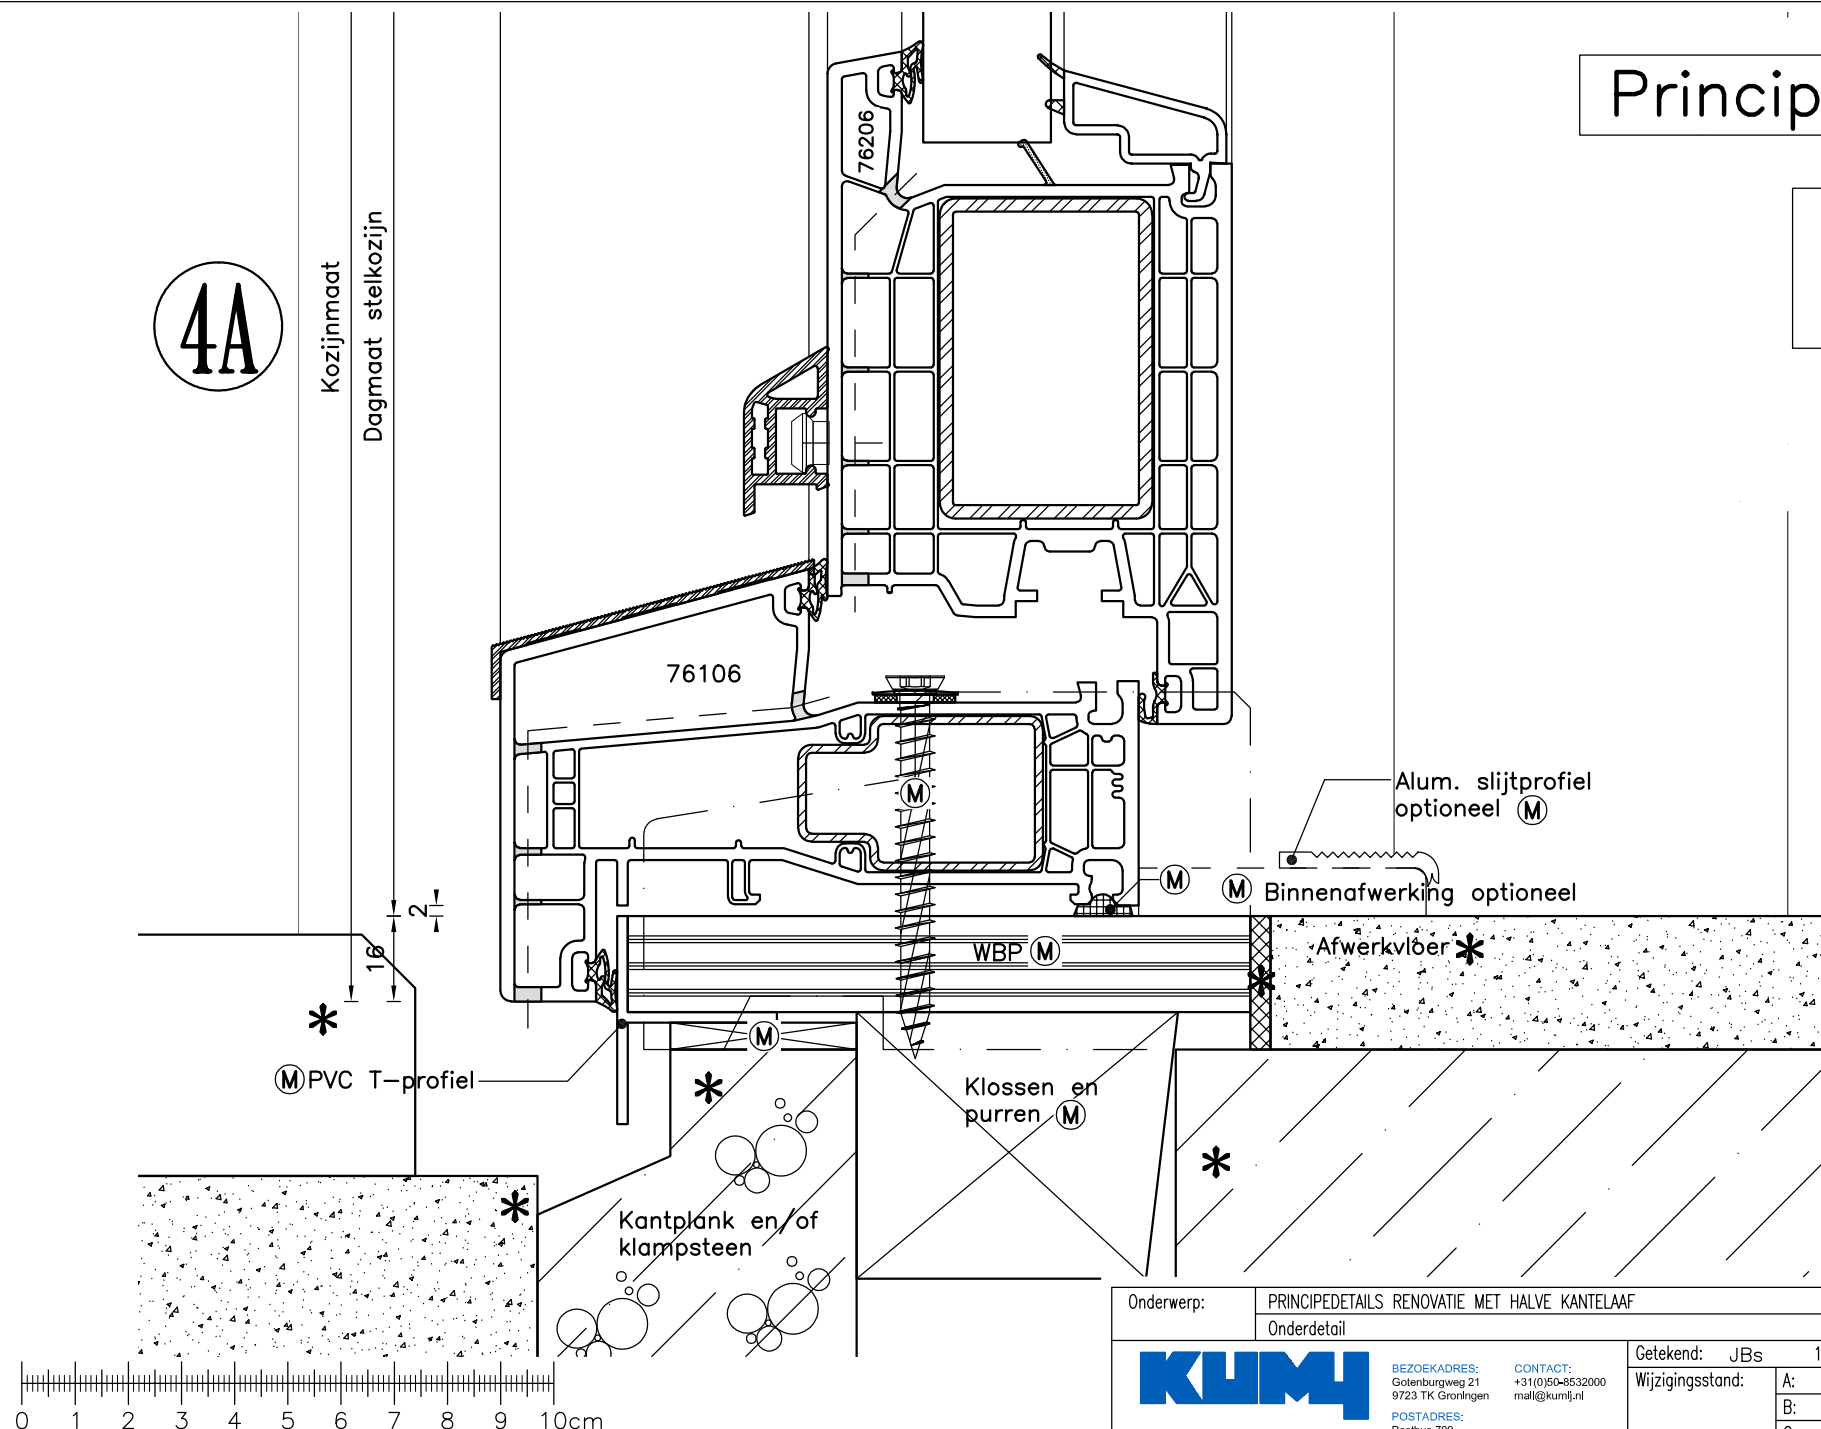

* = exclusief levering en/of montage en verantwoording Kumij BV

Onderwerp: PRINCIPEDETAILS RENOVATIE MET HALVE KANTELAAF

Onderdetail

KUNSTSTOF KOZIJNEN
PROJECTPARTNERBEZOEKADRES:
Golenburgweg 21
9723 TK GroningenPOSTADRES:
Postbus 709
9700 AS GroningenCONTACT:
+31(0)50-8532000
mail@kumij.nl

www.kumij.nl


Getekend: JB's	11-01-22	Paraaf	Profielserie: Trend 120/76
Wijzigingsstand:	A:		Bladnummer
	B:		
	C:		
Formaat: A3	Schaal: n.v.t.		TRH-04A

5


Kozijnmaat

Dagmaat stelkozijn

Principedetail

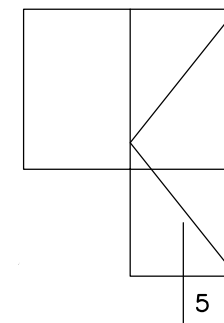

5

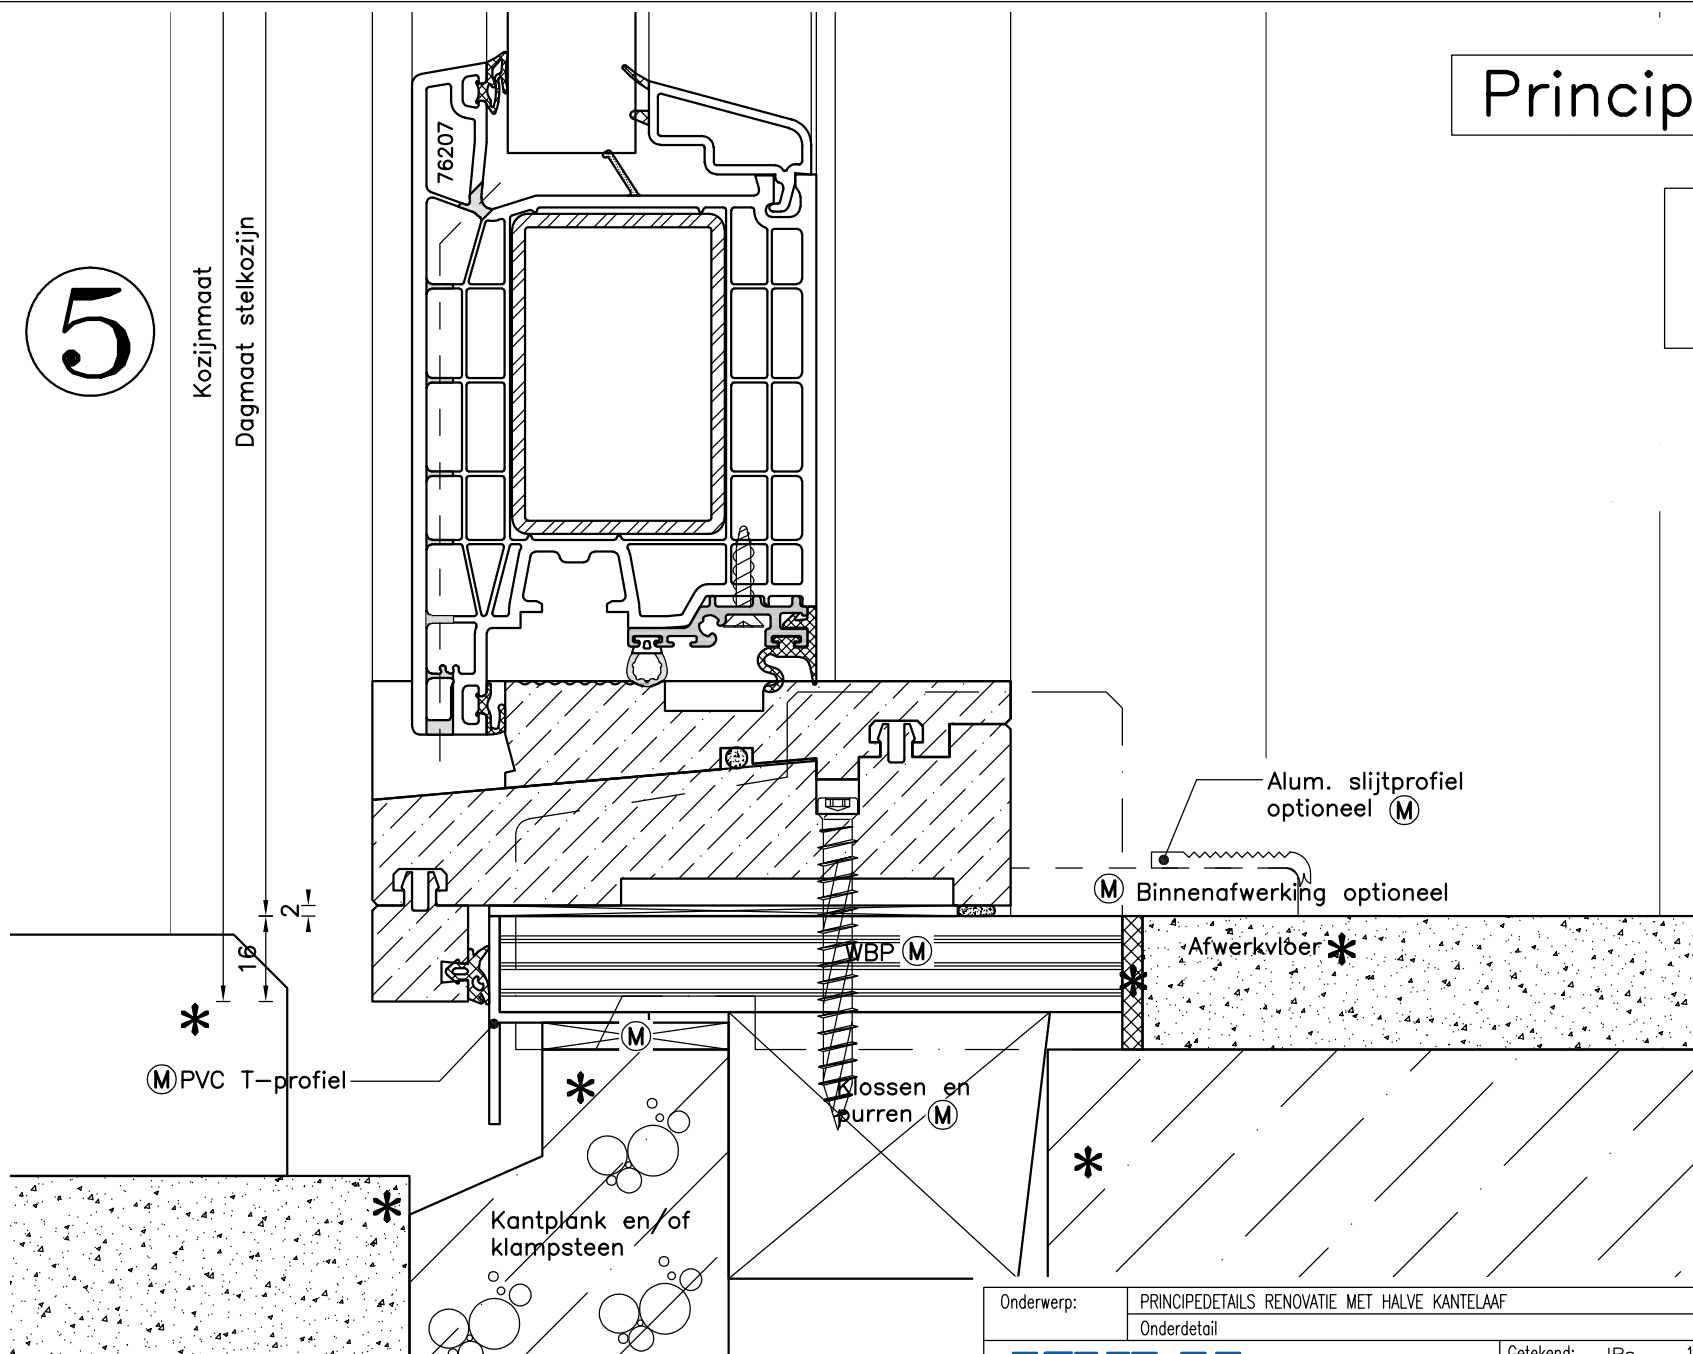

Onderwerp: PRINCIPEDetails RENOVATIE MET HALVE KANTELAAF

Onderdetail

KUNSTSTOF KOZIJNEN
PROJECTPARTNERBEZOEKADRES:
Golenburgweg 21
9723 TK GroningenPOSTADRES:
Postbus 709
9700 AS GroningenCONTACT:
+31(0)50-8532000
mail@kumij.nl

www.kumij.nl

Getekend:	JBs	11-01-22	Paraaf	Profielserie:
Wijzigingsstand:	A:			Trend 120/76
	B:			Bladnummer
	C:			TRH-05
Formaat:	A3	Schaal:	n.v.t.	




* = exclusief levering en/of montage en verantwoording Kumij BV

5A


Kozijnmaat

Dagmaat stelkozijn

Principedetail

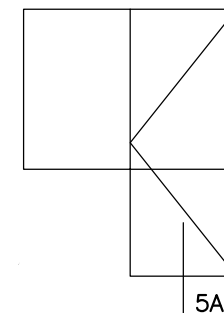

5A

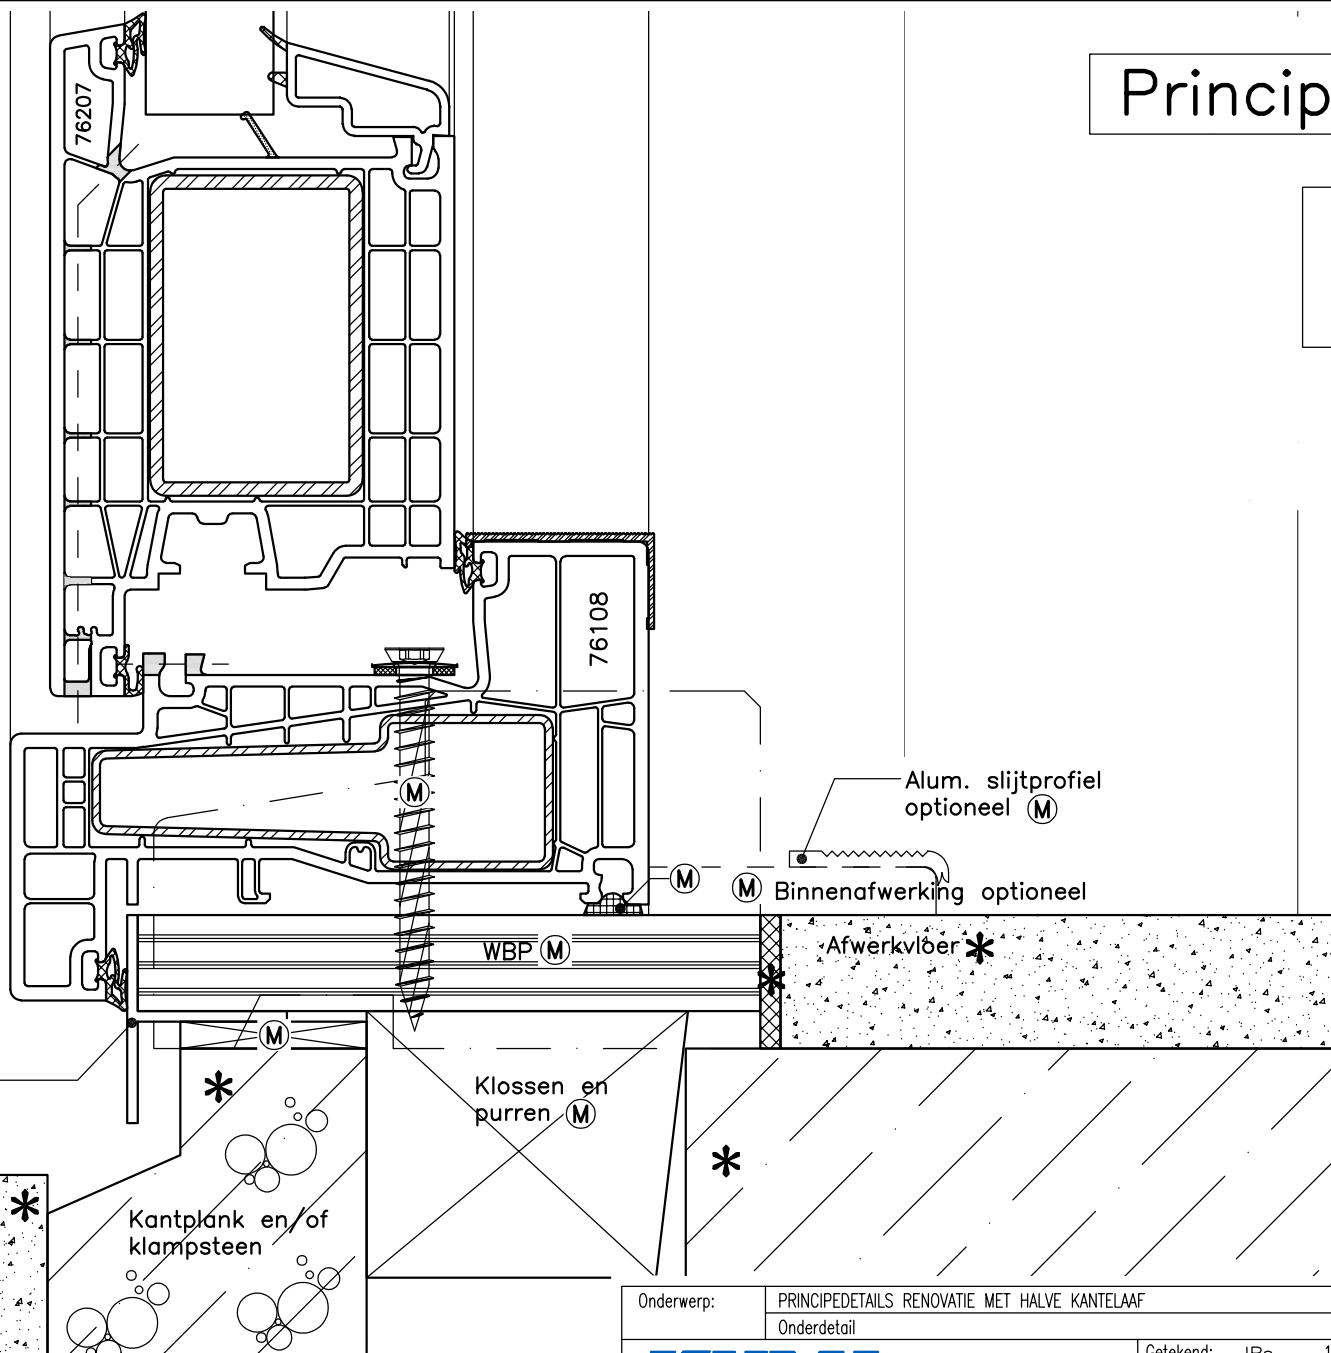

Ⓜ PVC T-profiel

Klossen en purren Ⓜ

Alum. slijtprofiel
optioneel Ⓜ

Ⓜ Binnenafwerking optioneel

Afwerkvlöer *

Kantplank en/of
klampsteen



* = exclusief levering en/of montage en verantwoording Kumij BV

Onderwerp: PRINCIPEDETAILS RENOVATIE MET HALVE KANTELAAF

Onderdetail



KUNSTSTOF KOZIJNEN
PROJECTPARTNER

BEZOEKADRES:
Golenburgweg 21
9723 TK Groningen

POSTADRES:
Postbus 709
9700 AS Groningen

CONTACT:
+31(0)50-8532000
mail@kumij.nl

www.kumij.nl

Getekend: JB's	11-01-22	Paraaf	Profielserie: Trend 120/76
Wijzigingsstand:	A:		Bladnummer
	B:		
	C:		
Formaat: A3	Schaal: n.v.t.		TRH-05A