



Bestandsnaam: C:\AutoCAD\Bieb\Principedetails\Trend\TNH-totaaloverzicht (Met vaste aanslag).dwg

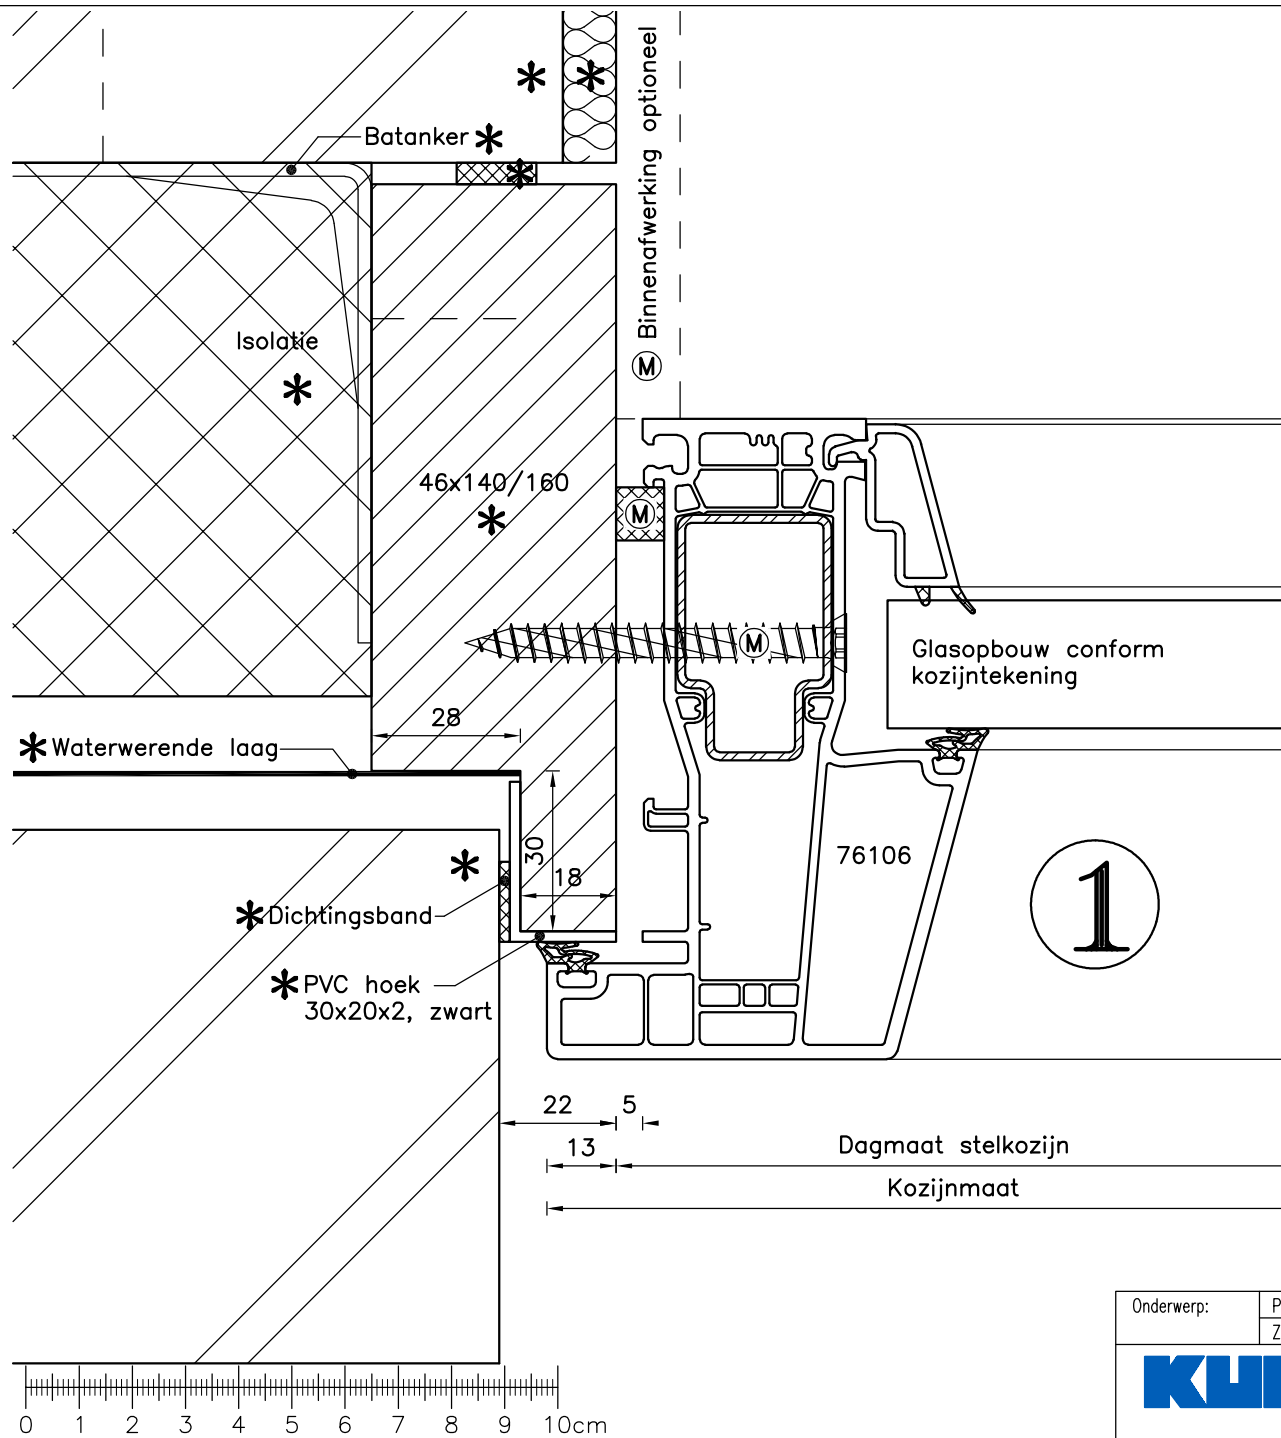

* = exclusief levering en/of montage en verantwoording Kumij BV

Principedetail

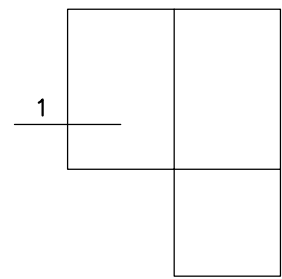


Onderwerp:		PRINCIPEDetail NIEUWBOUW MET AANSLAG								
		Zijdetail								
 KUNSTSTOF KOZIJNEN PROJECTPARTNER		BEZOEKADRES:		CONTACT:		Getekend:	JBs	11-01-22	Paraaf	Profielserie:
		Golenburgweg 21		+31(0)50-8532000		Wijzigingsstand:	A:			Trend 120/76
		9723 TK Groningen		mail@kumij.nl			B:			
		POSTADRES:					C:			
		Postbus 709		www.kumij.nl		Formaat:	A4	Schaal:	n.v.t.	Bladnummer
		9700 AS Groningen								TNH-01



KUMIJ
KUNSTSTOF KOZIJNEN
PROJECTPARTNER

BEZOEKADRES:
Golenburgweg 21
9723 TK Groningen
POSTADRES:
Postbus 709
9700 AS Groningen
CONTACT:
+31(0)50-8532000
mail@kumij.nl
www.kumij.nl

Bestandsnaam: C:\AutoCAD\Bieb\Principedetails\Trend\TNH--totaaloverzicht (Met vaste aanslag).dwg

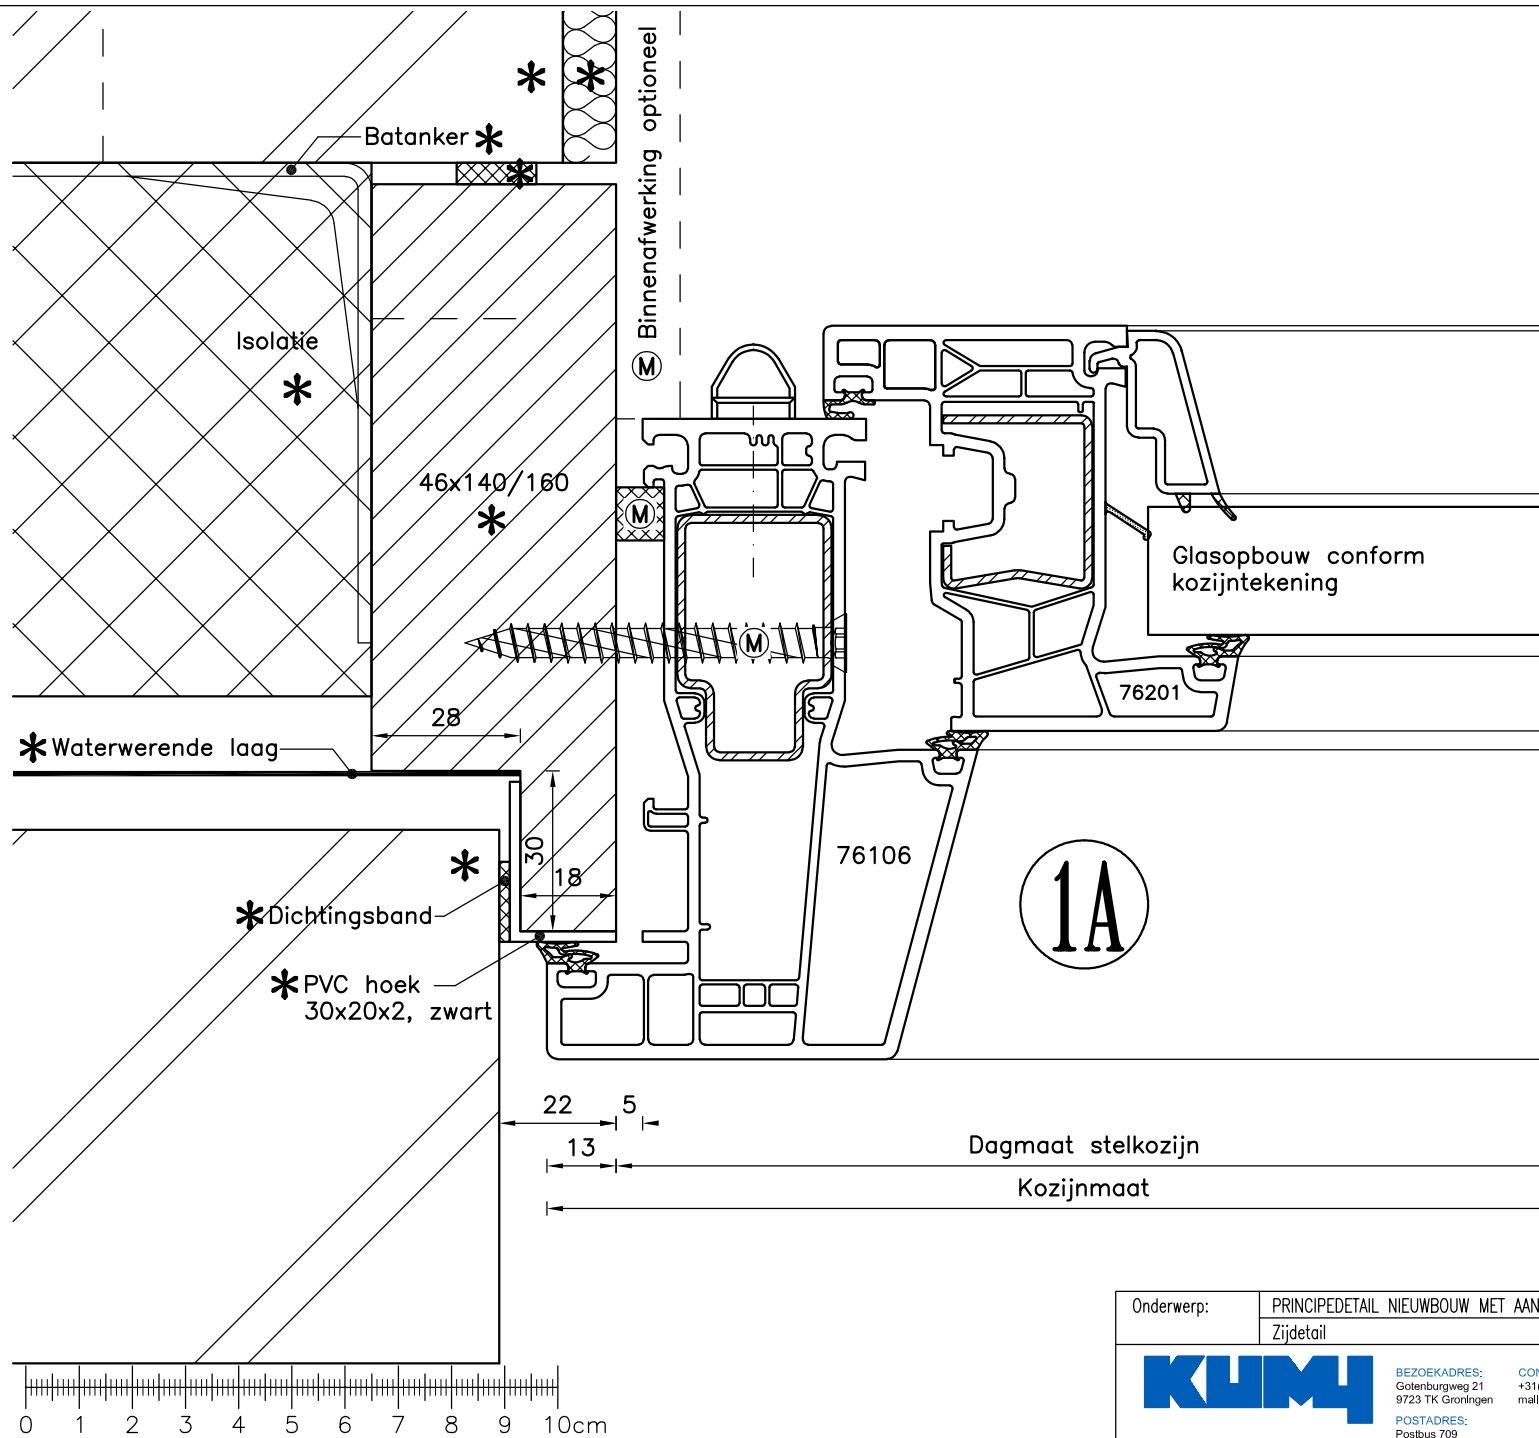

Principedetail

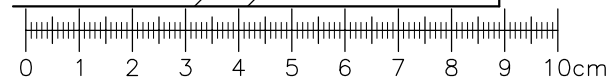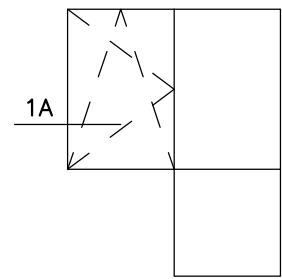

* = exclusief levering en/of montage en verantwoording Kumij BV


Onderwerp:		PRINCIPEDetail NIEUWBOUW MET AANSLAG			
		Zijdetail			
Getekend:	JBs	11-01-22	Paraaf	Profielserie:	
	Wijzigingsstand:	A:		Trend 120/76	
		B:		Bladnummer	
		C:			
Formaat:		A4	Schaal:	n.v.t.	TNH-01A

KUMIJ
KUNSTSTOF KOZIJNEN
PROJECTPARTNER

BEZOEKADRES:
Golenburgweg 21
9723 TK Groningen
POSTADRES:
Postbus 709
9700 AS Groningen

CONTACT:
+31(0)50-8532000
mail@kumij.nl
www.kumij.nl

Bestandsnaam: C:\AutoCAD\Bieb\Principedetails\Trend\TNH-totaaloverzicht (Met vaste aanslag).dwg

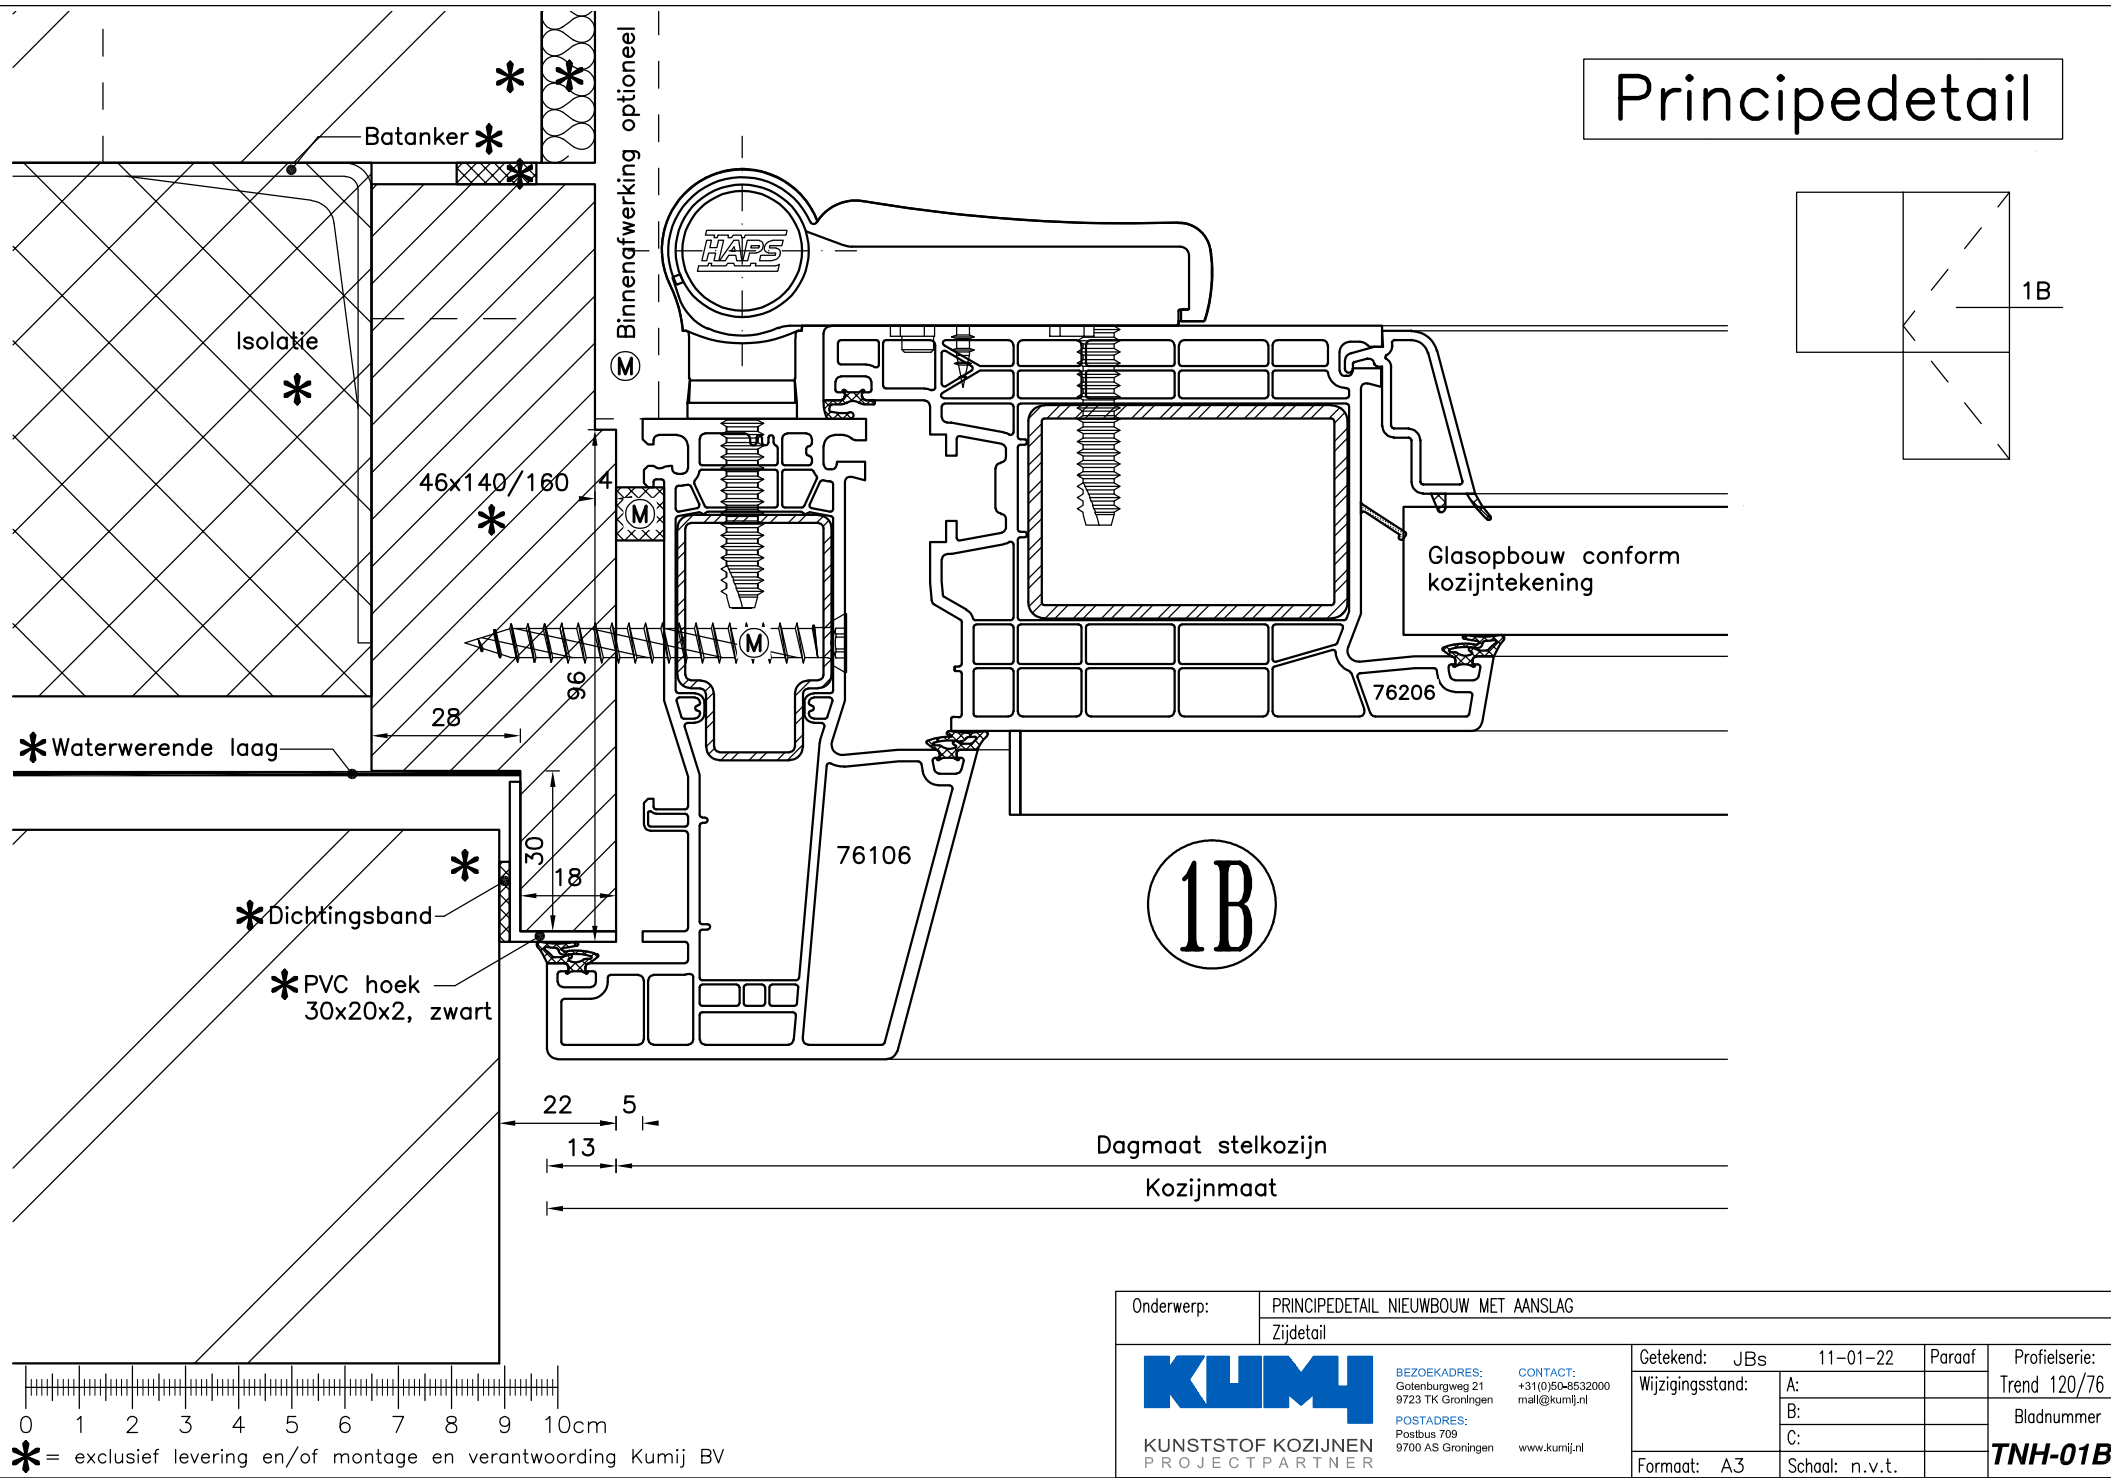

Onderwerp:		PRINCIPEDETAIL NIEUWBOUW MET AANSLAG			
		Zijdetail			
Getekend:	JBs		11-01-22	Paraaf	Profielserie:
	Wijzigingsstand:		A:		Trend 120/76
			B:		Bladnummer
		C:			
Formaat:		A3	Schaal: n.v.t.		TNH-01B

KUMIJ
KUNSTSTOF KOZIJNEN
PROJECTPARTNER


BEZOEKADRES:
Golenburgweg 21
9723 TK Groningen

CONTACT:
+31(0)50-8532000
mail@kumij.nl

POSTADRES:
Postbus 709
9700 AS Groningen

www.kumij.nl

Bestandsnaam: C:\AutoCAD\Bieb\Principedetails\Trend\TNH-totaaloverzicht (Met vaste aanslag).dwg

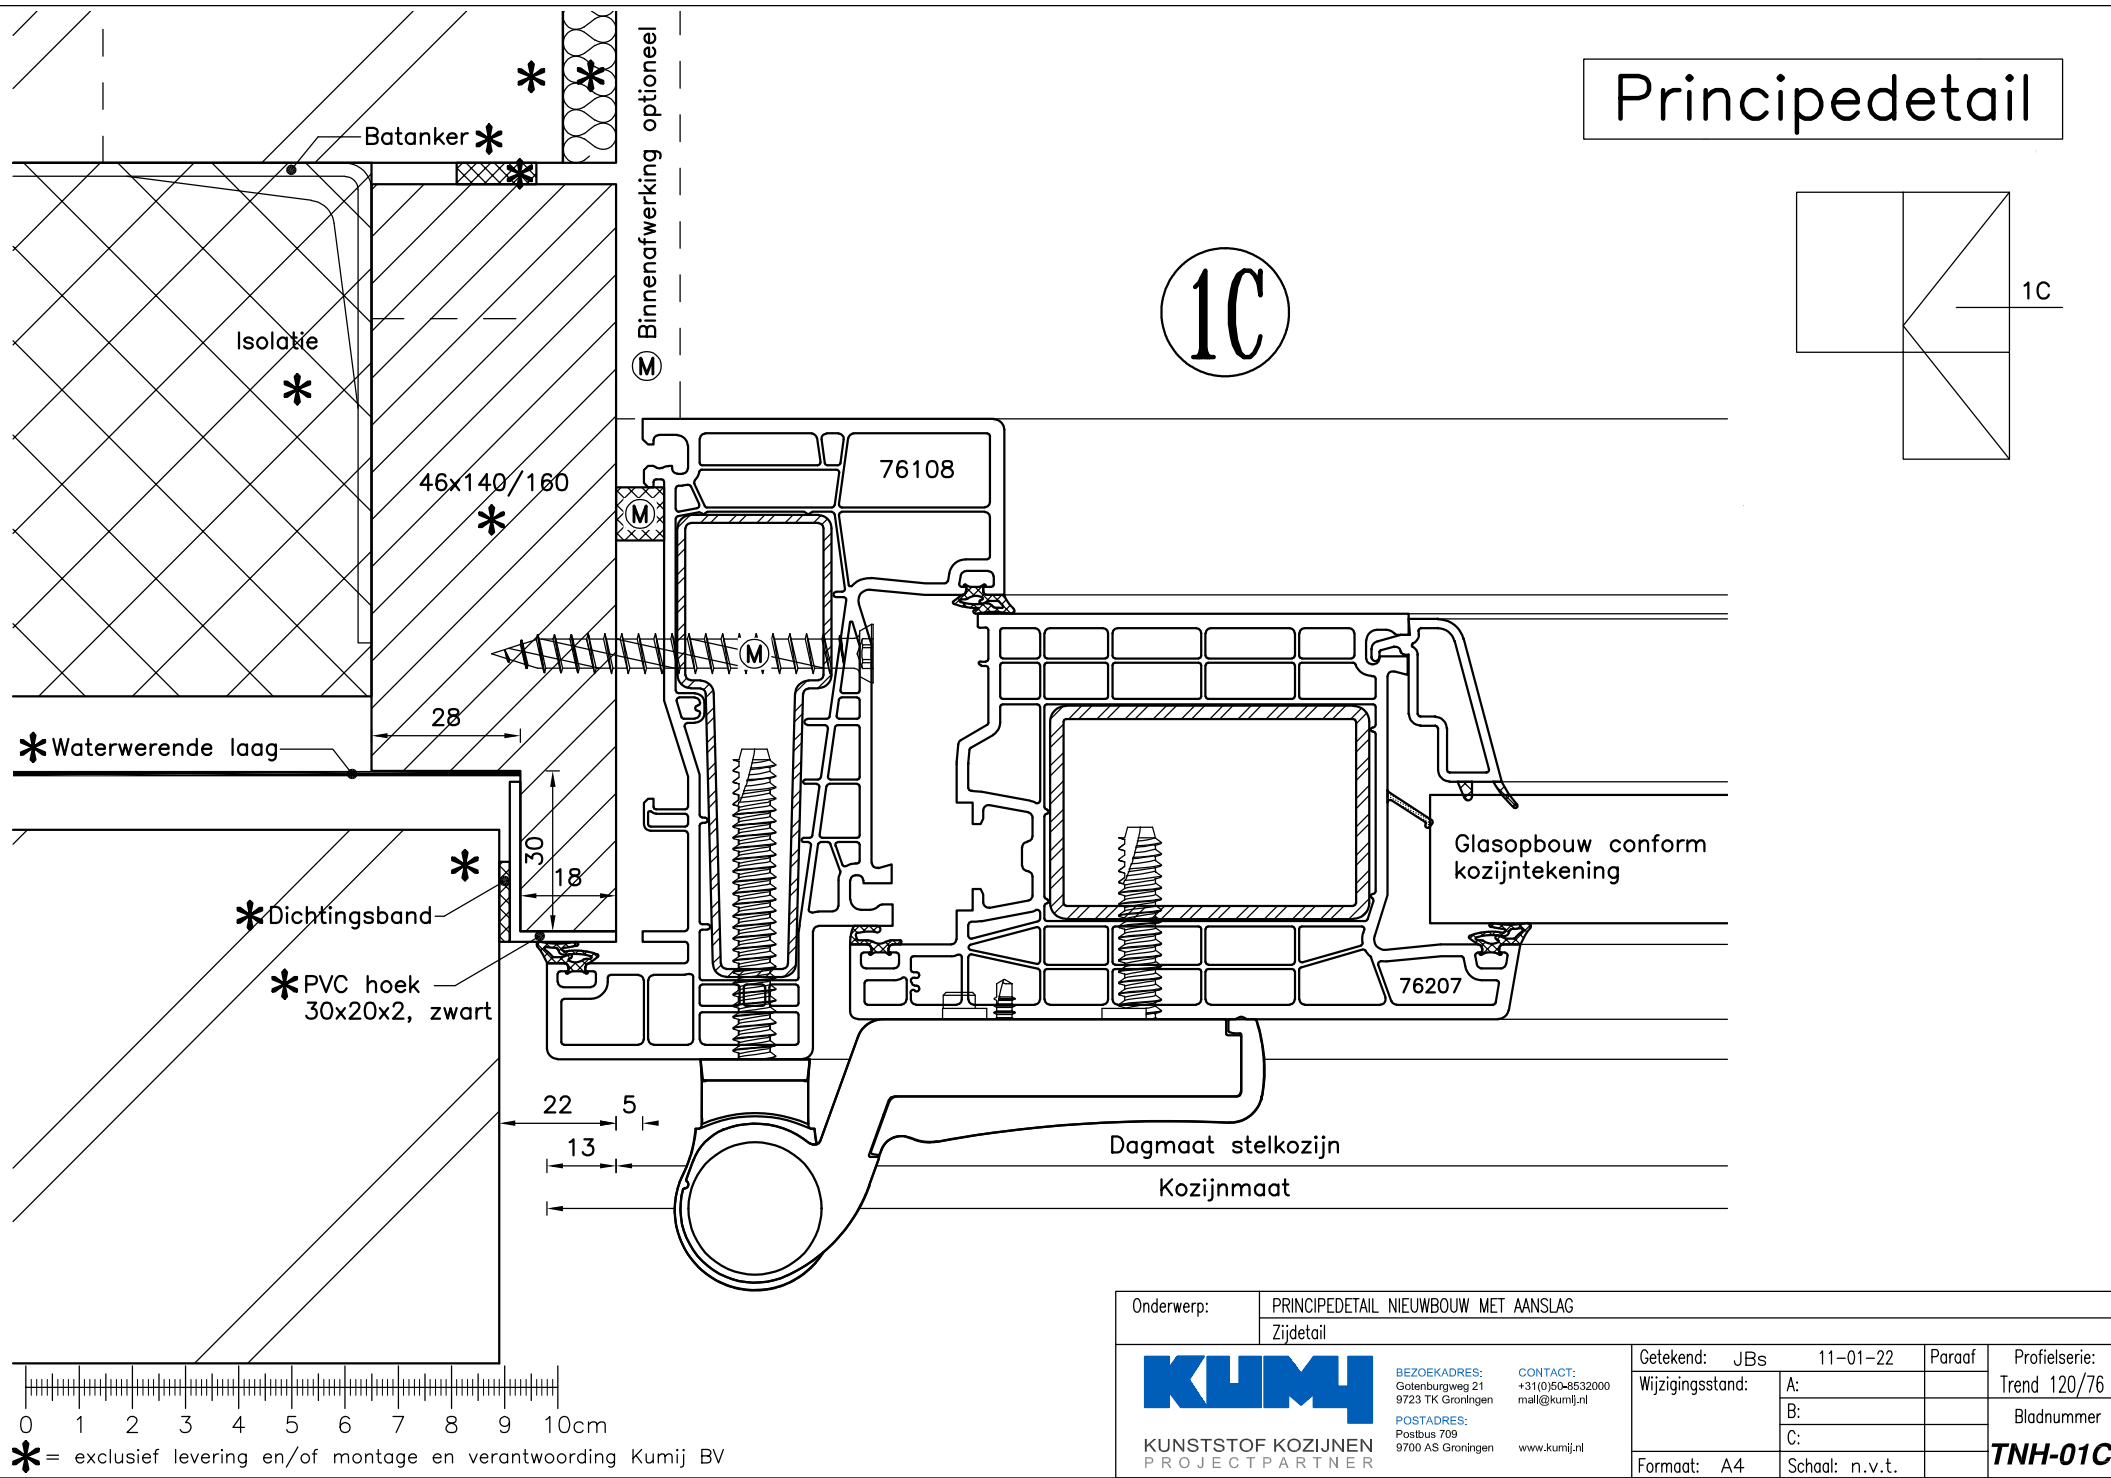

Bestandsnaam: C:\AutoCAD\Bieb\Principedetails\Trend\TNH-totaaloverzicht (Met vaste aanslag).dwg

2

Kozijnmaat

Dagmaat stelkozijn

13
5
22

*PVC hoek
30x20x2, zwart.

76106

Glasopbouw conform
kozijntekening

46x140/160

* Isolatie


* Waterdichte laag

* Batanker

(M) Binnenafwerking optioneel

2

Principedetail

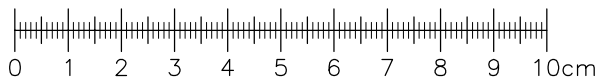

* = exclusief levering en/of montage en verantwoording Kumij BV

Onderwerp: PRINCIPEDETAIL NIEUWBOUW MET AANSLAG

Bovendetail



KUNSTSTOF KOZIJNEN
PROJECTPARTNER

BEZOEKADRES:
Gutenbergweg 21
9723 TK Groningen

POSTADRES:
Postbus 709
9700 AS Groningen

CONTACT:
+31(0)50-8532000
mail@kumij.nl


www.kumij.nl

Getekend:	JBs	11-01-22	Paraaf	Profielserie:
Wijzigingsstand:	A:			Trend 120/76
	B:			Bladnummer
	C:			TNH-02
Formaat:	A4	Schaal:	n.v.t.	

2A

Kozijnmaat

Dagmaat stelkozijn

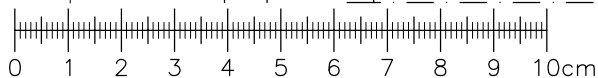

* = exclusief levering en/of montage en verantwoording Kumij BV

* PVC hoek
30x20x2, zwart.

* Isolatie

* Waterdichte laag

* Batanker

46x140/160

(M) Binnenafwerking optioneel

76106

76201

Glasopbouw conform
kozijntekening

2A

Principedetail

Onderwerp: PRINCIPEDETAIL NIEUWBOUW MET AANSLAG

Bovendetail

KUNSTSTOF KOZIJNEN
PROJECTPARTNERBEZOEKADRES:
Golenburgweg 21
9723 TK GroningenPOSTADRES:
Postbus 709
9700 AS GroningenCONTACT:
+31(0)50-8532000
mail@kumij.nl

www.kumij.nl


Getekend:	JBs	11-01-22	Paraaf	Profielserie:
Wijzigingsstand:	A:			Trend 120/76
	B:			Bladnummer
	C:			TNH-02A
Formaat:	A4	Schaal:	n.v.t.	

Bestandsnaam: C:\AutoCAD\Bieb\Principedetails\Trend\TNH-totaaloverzicht (Met vaste aanslag).dwg

2B

Kozijnmaat

Dagmaat stelkozijn

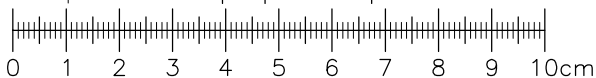

* = exclusief levering en/of montage en verantwoording Kumij BV

* PVC hoek
30x20x2, zwart.

* Isolatie

* Waterdichte laag

* Batanker

46x140/160

(M) Binnenafwerking optioneel

76106

76206

2B

Principedetail

Onderwerp: PRINCIPEDETAIL NIEUWBOUW MET AANSLAG

Bovendetail



KUNSTSTOF KOZIJNEN
PROJECTPARTNER

BEZOEKADRES:
Gutenbergweg 21
9723 TK Groningen

POSTADRES:
Postbus 709
9700 AS Groningen

CONTACT:
+31(0)50-8532000
mail@kumij.nl

www.kumij.nl


Getekend:	JBs	11-01-22	Paraaf	Profielserie:
Wijzigingsstand:	A:			Trend 120/76
	B:			Bladnummer
	C:			TNH-02B
Formaat:	A4	Schaal:	n.v.t.	

Bestandsnaam: C:\AutoCAD\Bieb\Principedetails\Trend\TNH-totaaloverzicht (Met vaste aanslag).dwg

2C

Kozijnmaat

Dagmaat stelkozijn

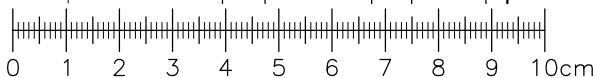

* = exclusief levering en/of montage en verantwoording Kumij BV

* PVC hoek
30x20x2, zwart.

* Isolatie

* Waterdichte laag

* Batanker

46x140/160

(M) Binnenafwerking optioneel

76108

76207

2C

Principedetail

Onderwerp: PRINCIPEDetail NIEUWBOUW MET AANSLAG
Bovendetail



KUNSTSTOF KOZIJNEN
PROJECTPARTNER

BEZOEKADRES:
Gutenbergweg 21
9723 TK Groningen

POSTADRES:
Postbus 709
9700 AS Groningen

CONTACT:
+31 (0)50-8532000
mail@kumij.nl

www.kumij.nl




Getekend:	JBs	11-01-22	Paraaf	Profielserie:
Wijzigingsstand:	A:			Trend 120/76
	B:			Bladnummer
	C:			TNH-02C
Formaat:	A4	Schaal:	n.v.t.	

Bestandsnaam: C:\AutoCAD\Beb\Principedetails\Trend\TNH-totaaloverzicht (Met vaste aanslag).dwg

3

Kozijnmaat
Dagmaat stelkozijn

Principedetail

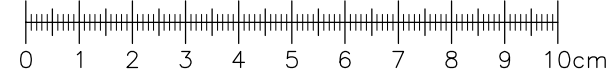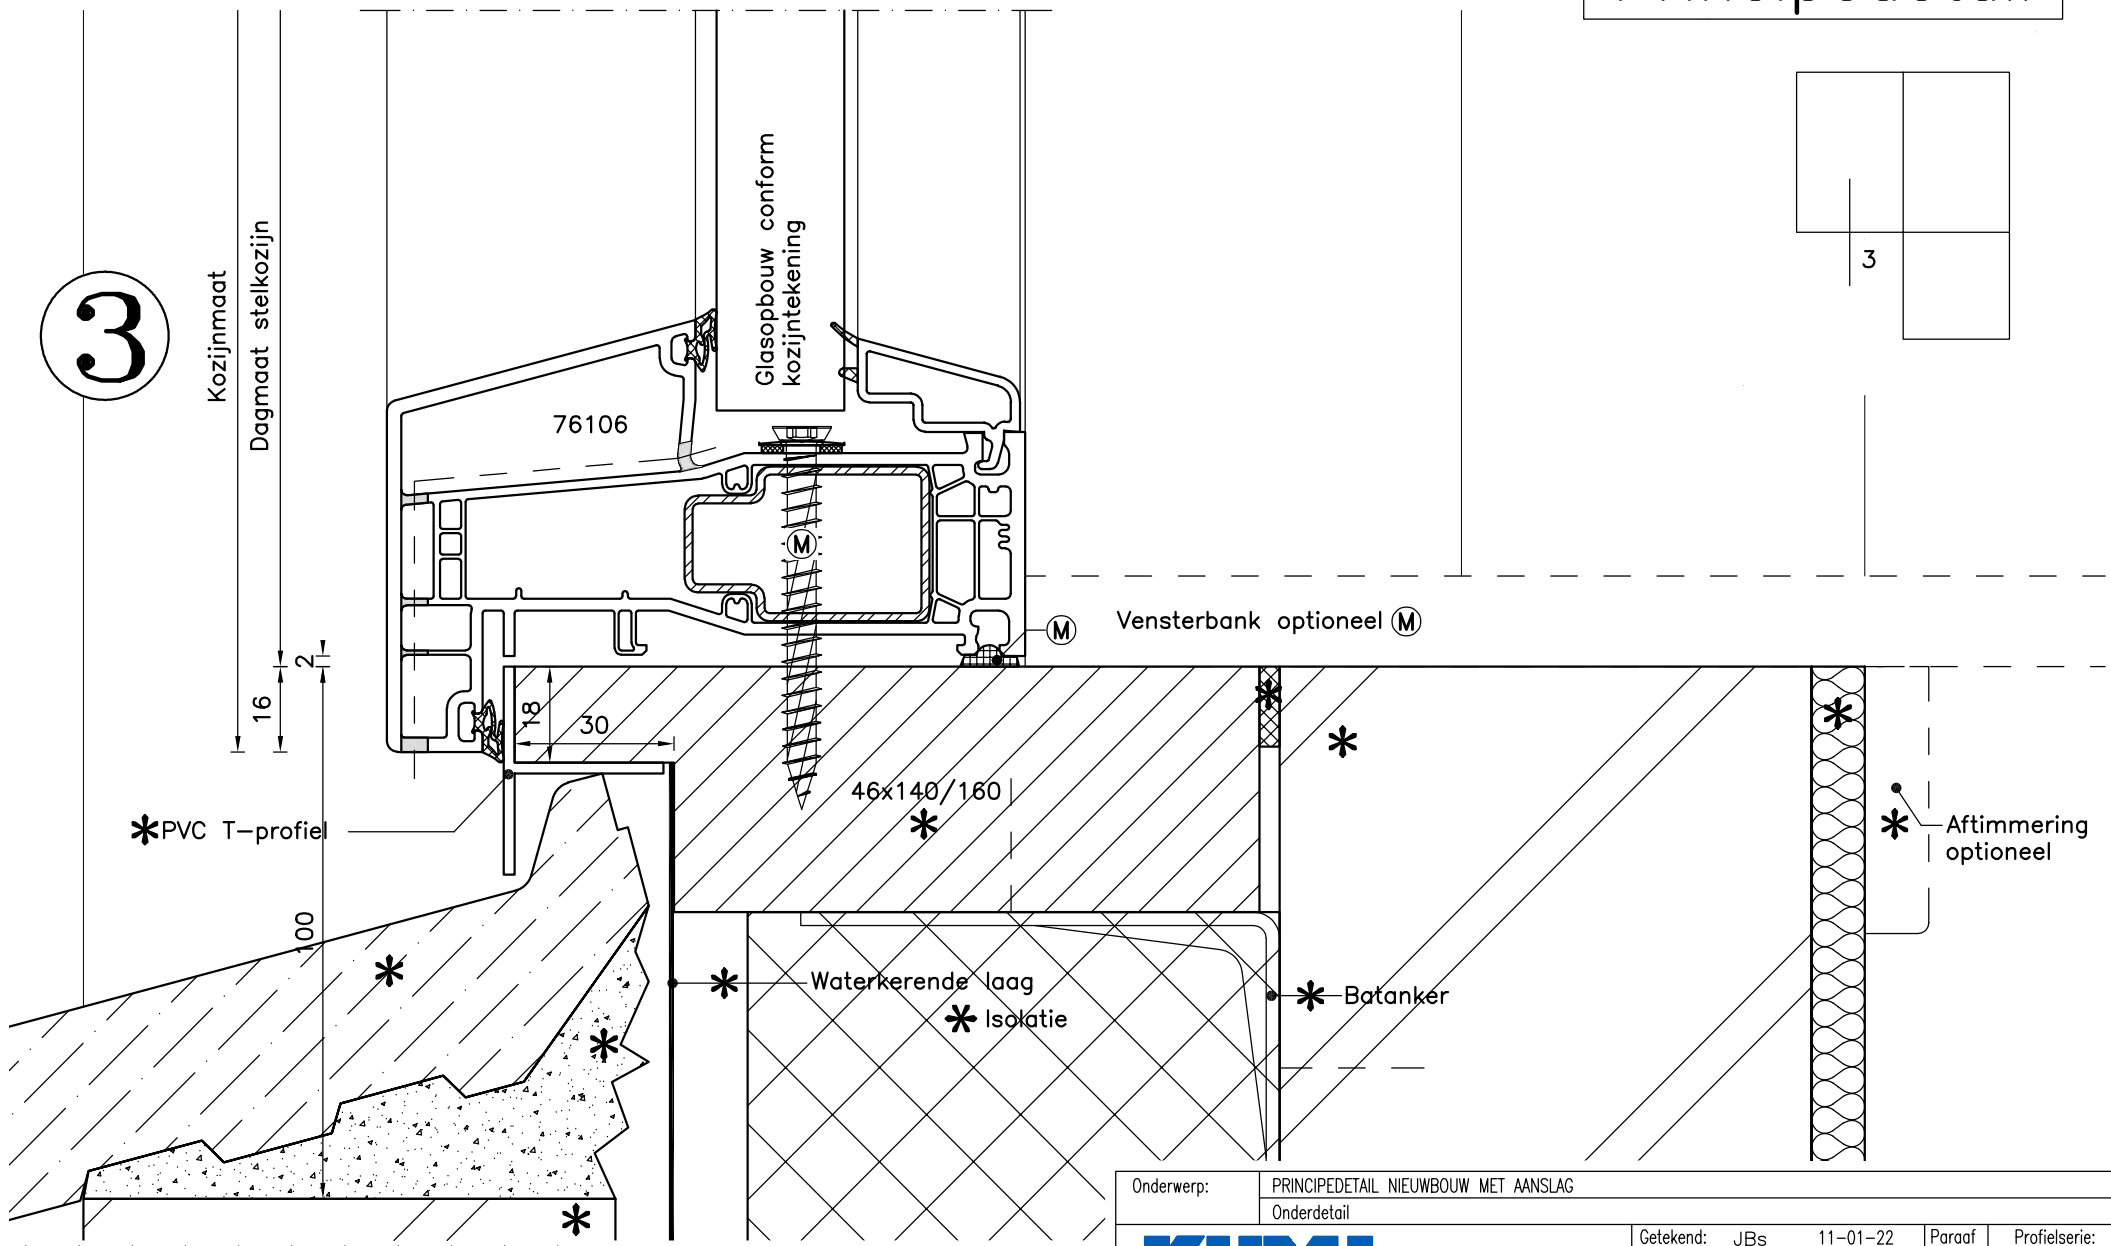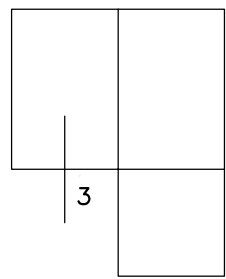

* = exclusief levering en/of montage en verantwoording Kumij BV


Onderwerp:		PRINCIPEDetail NIEUWBOUW MET AANSLAG			
		Onderdetail			
Getekend:	JBs		11-01-22	Paraaf	Profielserie:
	Wijzigingsstand:		A:		Trend 120/76
			B:		Bladnummer
		C:			
Formaat:		A4	Schaal: n.v.t.		TNH-03

KUMIJ
KUNSTSTOF KOZIJNEN
PROJECTPARTNER

BEZOEKADRES:
Golenburgweg 21
9723 TK Groningen
POSTADRES:
Postbus 709
9700 AS Groningen

CONTACT:
+31(0)50-8532000
mail@kumij.nl
www.kumij.nl

Principedetail

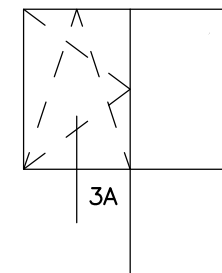

3A

Kozijnmaat

Dagmaat stelkozijn

76106

76201

Vensterbank optioneel (M)

Aluminium waterslag incl. kopschotten en klangen optioneel

Anti-dreun optioneel

16

2


53

46x140/160

Waterkerende laag

Isolatie

Batanker

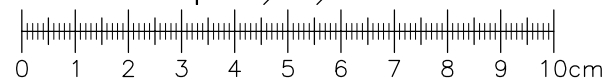

* = exclusief levering en/of montage en verantwoording Kumij BV

Onderwerp: PRINCIPEDETAIL NIEUWBOUW MET AANSLAG

Onderdetail



KUNSTSTOF KOZIJNEN
PROJECTPARTNER

BEZOEKADRES:
Golenburgweg 21
9723 TK Groningen

POSTADRES:
Postbus 709
9700 AS Groningen

CONTACT:
+31(0)50-8532000
mail@kumij.nl

www.kumij.nl


Getekend:	JBs	11-01-22	Paraaf	Profielserie:
Wijzigingsstand:	A:			Trend 120/76
	B:			Bladnummer
	C:			
Formaat:	A4	Schaal:	n.v.t.	TNH-03A

3B

Kozijnmaat

Dagmaat stelkozijn

Principedetail

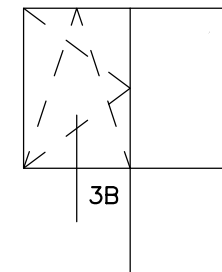

Rubber strip, 30x2, zwart.

Aluminium waterslag incl. kopschotten en klangen optioneel

Anti-dreun optioneel


Vensterbank optioneel (M)

46x140/160

Waterkerende laag

Isolatie

Batanker

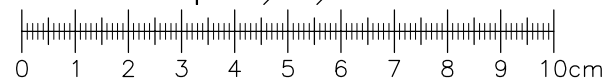

* = exclusief levering en/of montage en verantwoording Kumij BV

Onderwerp: PRINCIPEDETAIL NIEUWBOUW MET AANSLAG

Onderdetail



KUNSTSTOF KOZIJNEN
PROJECTPARTNER

BEZOEKADRES:
Golenburgweg 21
9723 TK Groningen

POSTADRES:
Postbus 709
9700 AS Groningen

CONTACT:
+31(0)50-8532000
mail@kumij.nl

www.kumij.nl



Getekend:	JBs	11-01-22	Paraaf	Profielserie:
Wijzigingsstand:	A:			Trend 120/76
	B:			Bladnummer
	C:			
Formaat:	A4	Schaal:	n.v.t.	TNH-03B

4

Kozijnmaat

Dagmaat stelkozijn

Principedetail

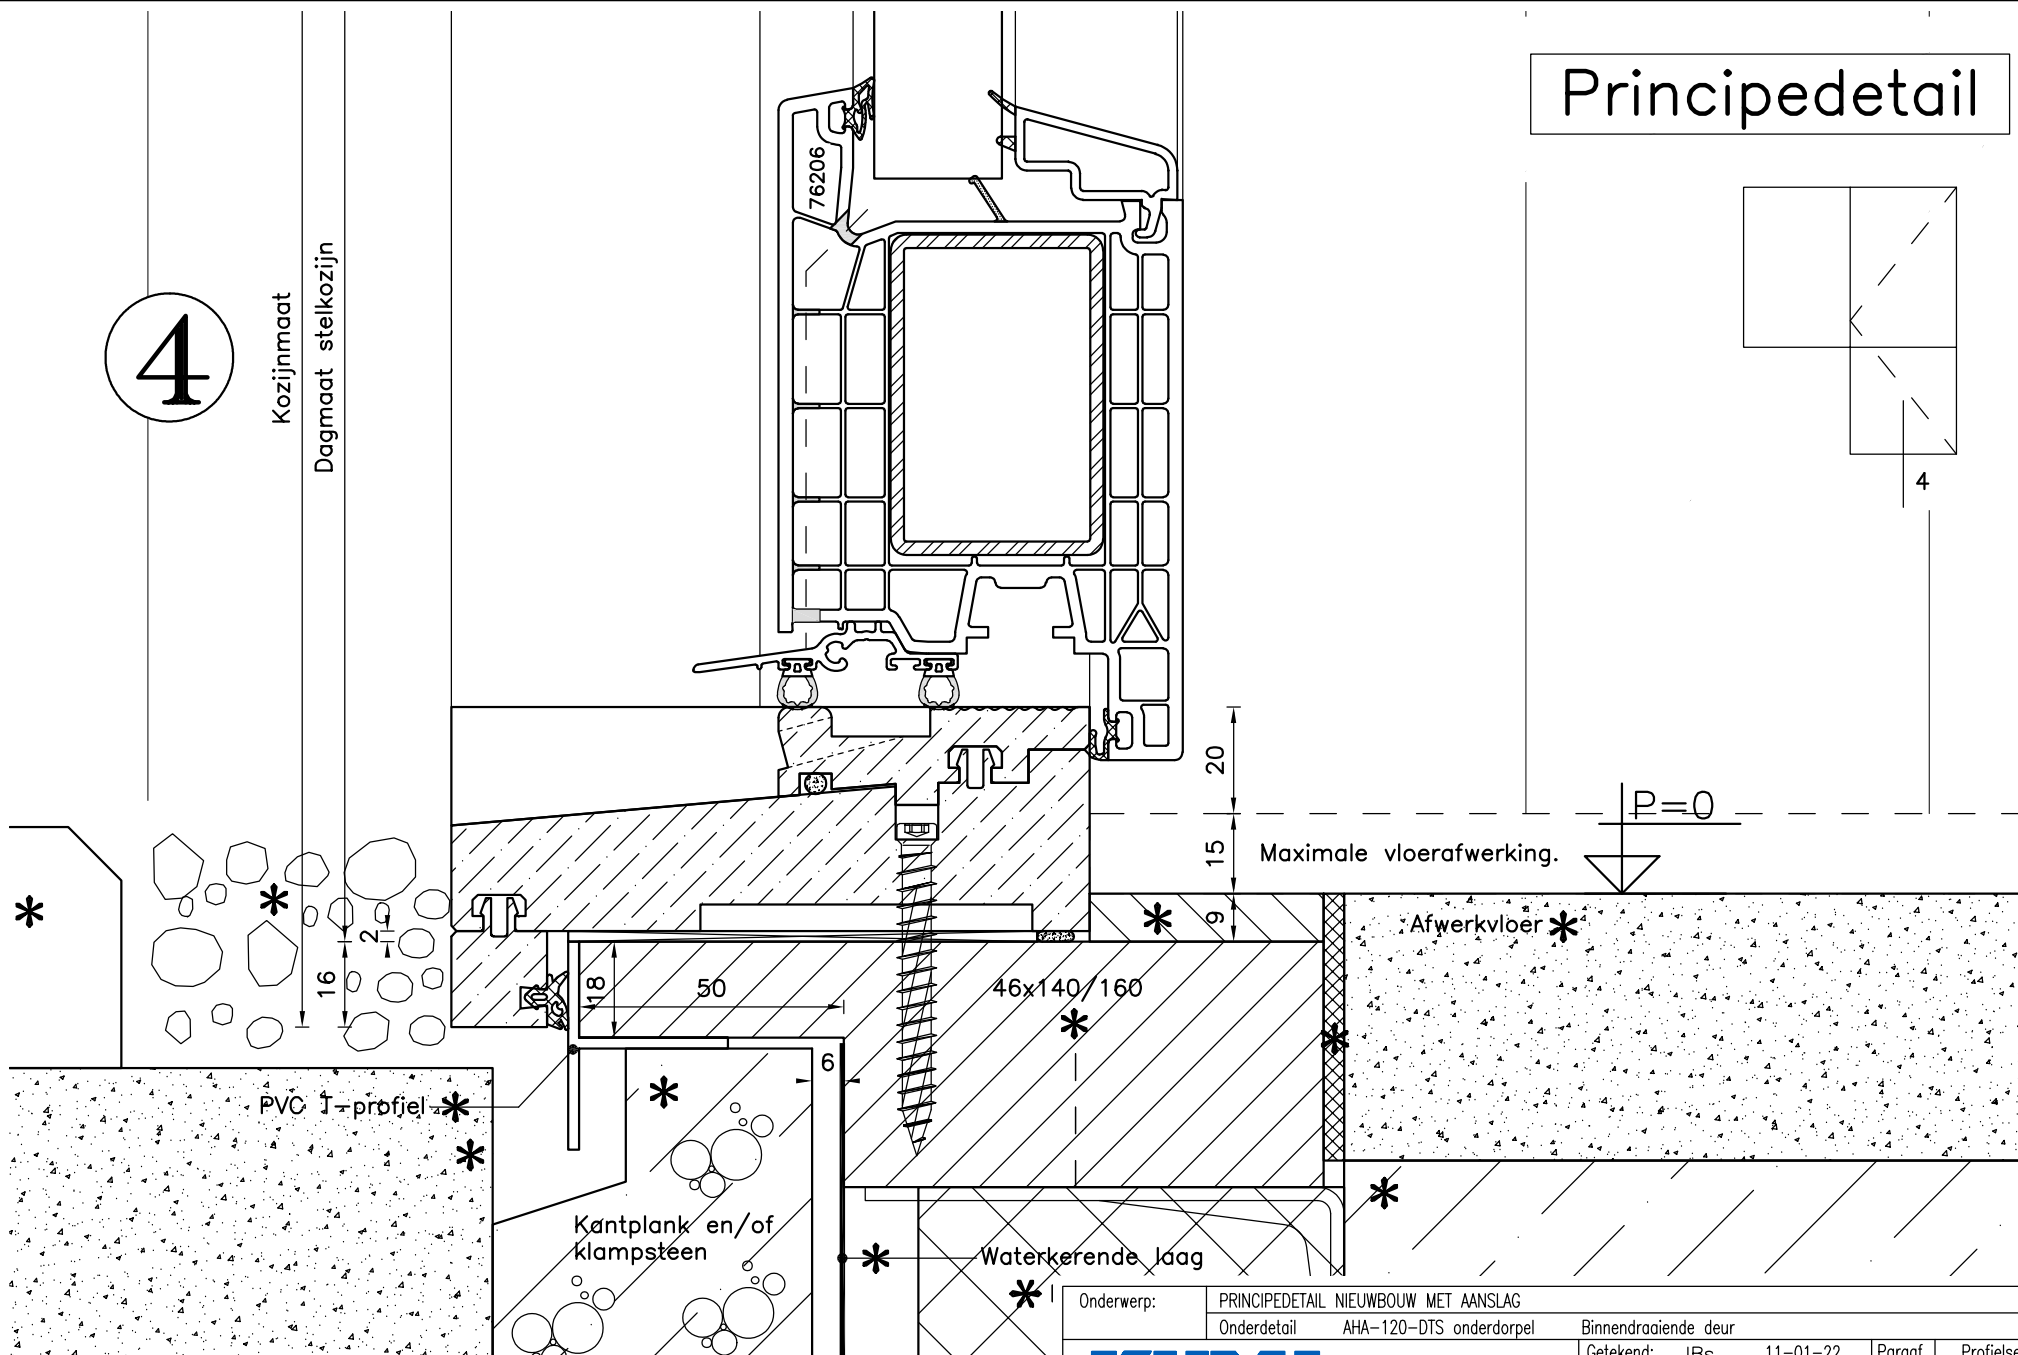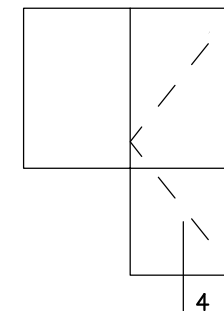

Onderwerp:

PRINCIPEDetail NIEUWBOUW MET AANSLAG

Onderdetail AHA-120-DTS onderdorpel

Binnendraaiende deur

KUNSTSTOF KOZIJNEN
PROJECTPARTNER

BEZOEKADRES:

Gutenbergweg 21
9723 TK Groningen

POSTADRES:

Postbus 709
9700 AS Groningen

CONTACT:

+31(0)50-8532000
mail@kumij.nl

www.kumij.nl

Getekend: JB's

11-01-22

Paraaf

Profielserie:

Wijzigingsstand:

A:

B:

C:

Trend 120/76

Bladnummer

TNH-04

Formaat: A4

Schaal: n.v.t.


Bestandsnaam: C:\AutoCAD\Bieb\Principedetails\Trend\TNH-totaaloverzicht (Met vaste aanslag).dwg

4A



Kozijnmaat

Dagmaat stelkozijn

Principedetail

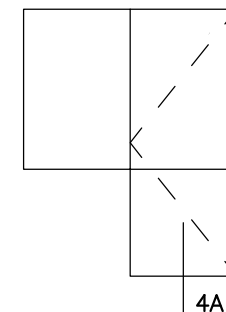

4A

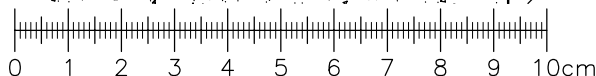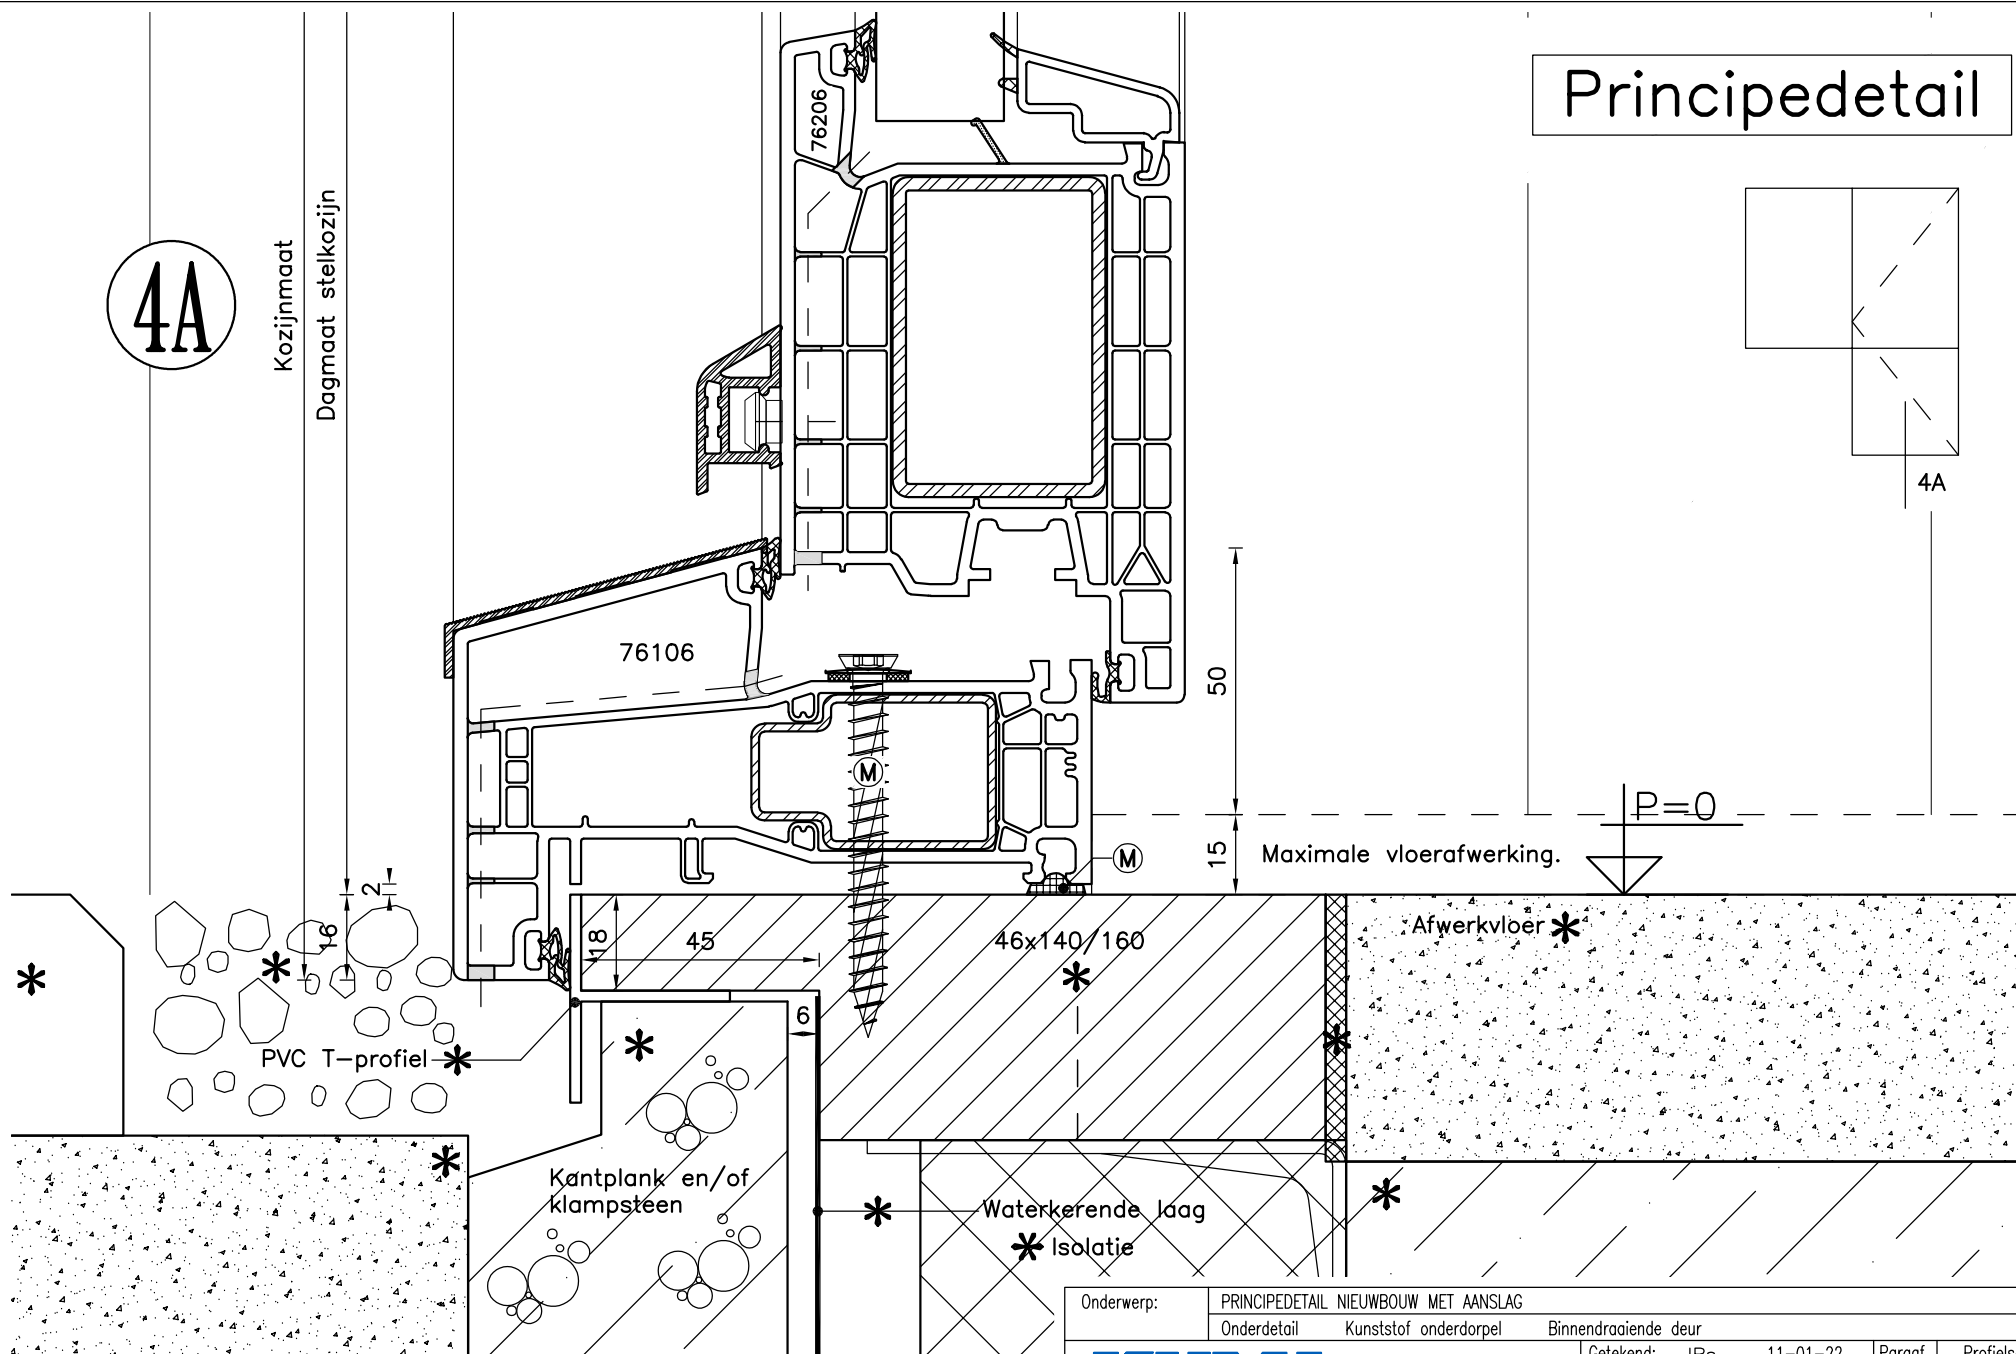

* = exclusief levering en/of montage en verantwoording Kumij BV

Onderwerp: PRINCIPEDetail NIEUWBOUW MET AANSLAG			
Onderdetail	Kunststof onderdorpel	Binnendraaiende deur	
Getekend: JB's		11-01-22	Paraaf
Wijzigingsstand:	A:		Profielserie: Trend 120/76
	B:		Bladnummer
	C:		TNH-04A
Formaat: A4	Schaal: n.v.t.		



KUNSTSTOF KOZIJNEN
PROJECTPARTNER


BEZOEKADRES:
Golenburgweg 21
9723 TK Groningen

POSTADRES:
Postbus 709
9700 AS Groningen

CONTACT:
+31(0)50-8532000
mail@kumij.nl

www.kumij.nl

Principedetail

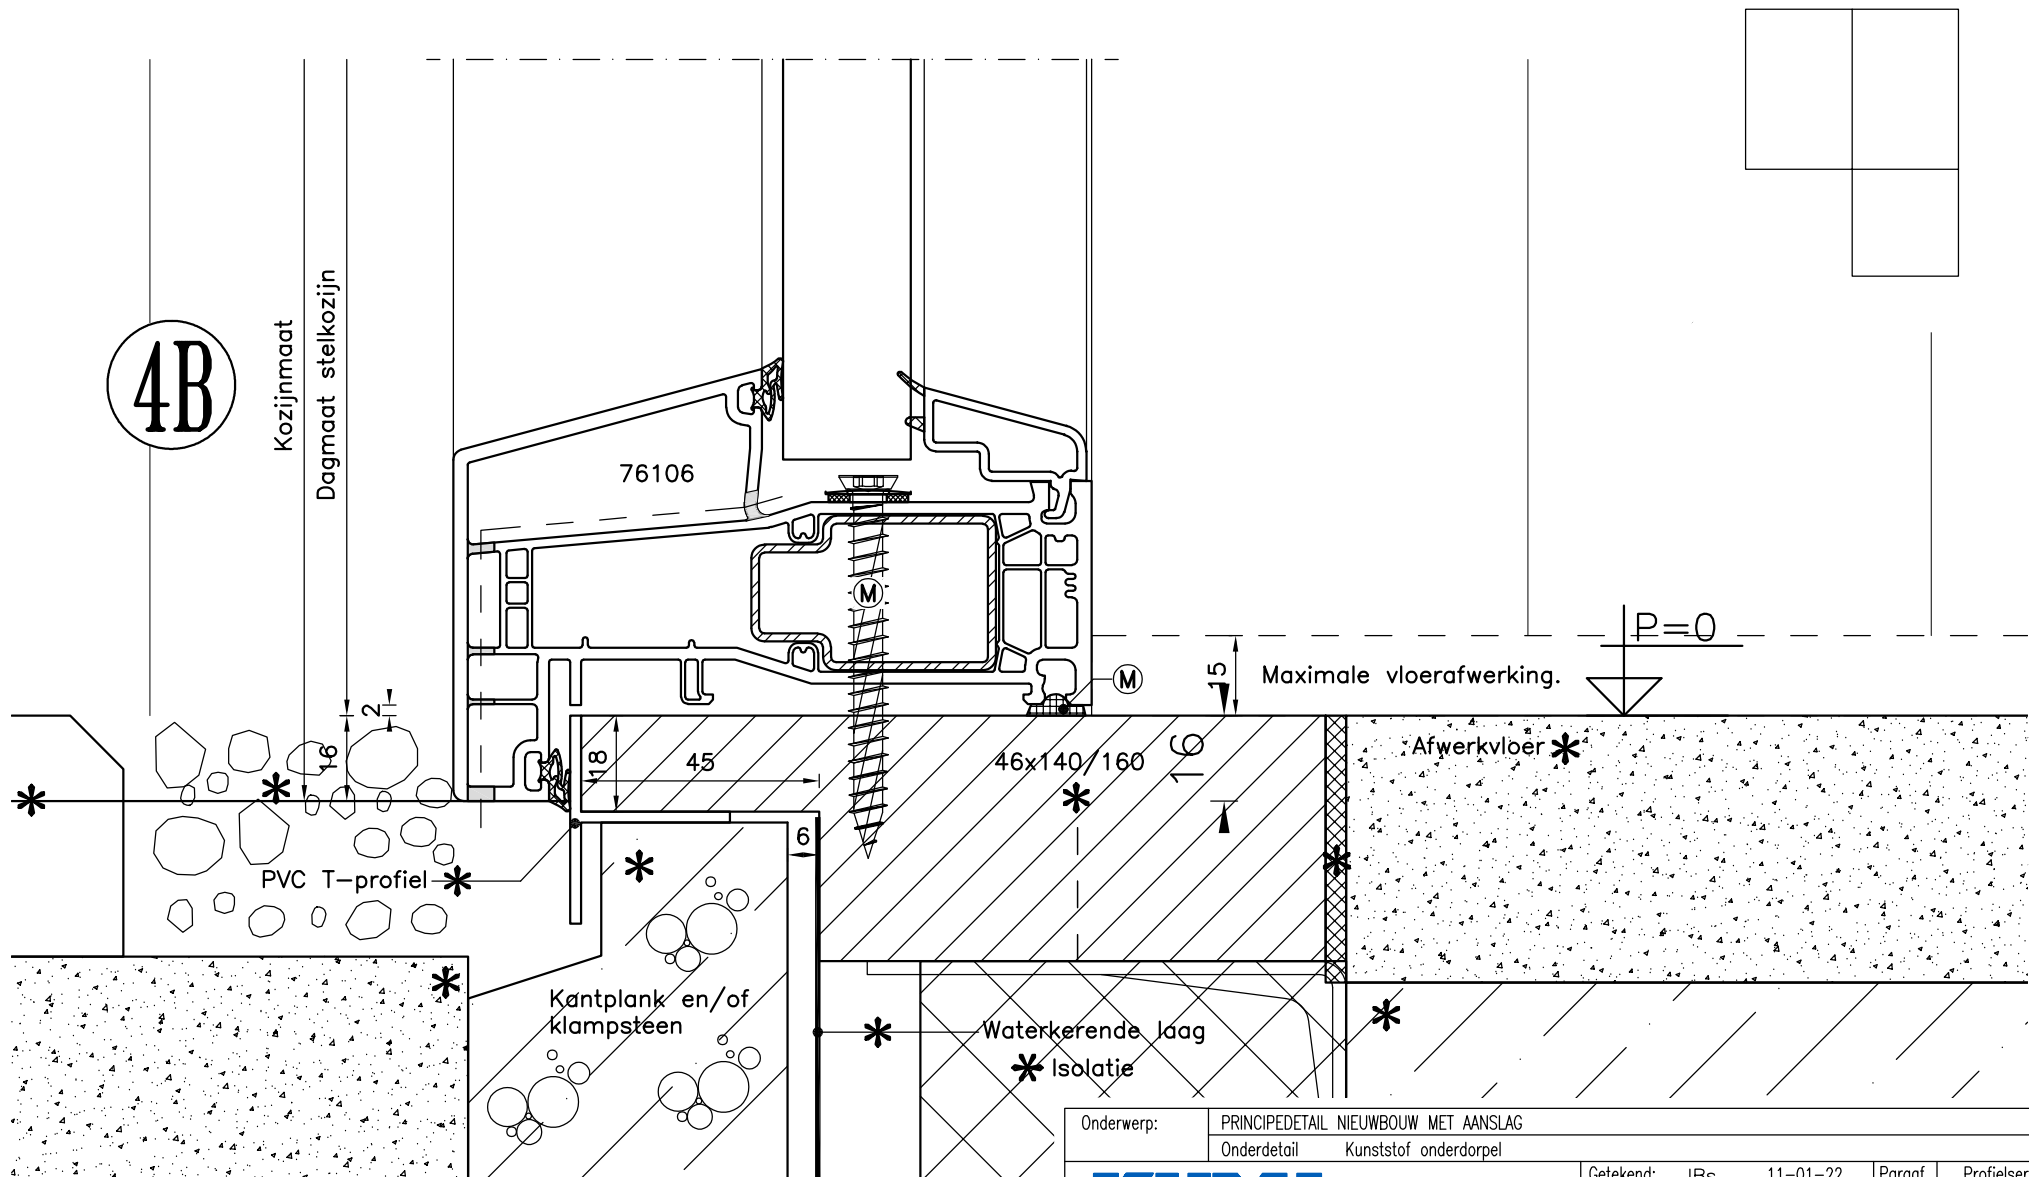

0 1 2 3 4 5 6 7 8 9 10cm

* = exclusief levering en/of montage en verantwoording Kumij BV

Onderwerp: PRINCIPEDetail NIEUWBOUW MET AANSLAG
Onderdetail: Kunststof onderdorpel




KUNSTSTOF KOZIJNEN
PROJECTPARTNER

BEZOEKADRES:
Golenburgweg 21
9723 TK Groningen
POSTADRES:
Postbus 709
9700 AS Groningen
CONTACT:
+31(0)50-8532000
mail@kumij.nl
www.kumij.nl

Getekend:	JBs	11-01-22	Paraaf	Profielserie:
Wijzigingsstand:	A:			Trend 120/76
	B:			Bladnummer
	C:			
Formaat:	A4	Schaal:	n.v.t.	TNH-04B

Bestandsnaam: C:\AutoCAD\Bieb\Principedetails\Trend\TNH-totaaloverzicht (Met vaste aanslag).dwg

Principedetail

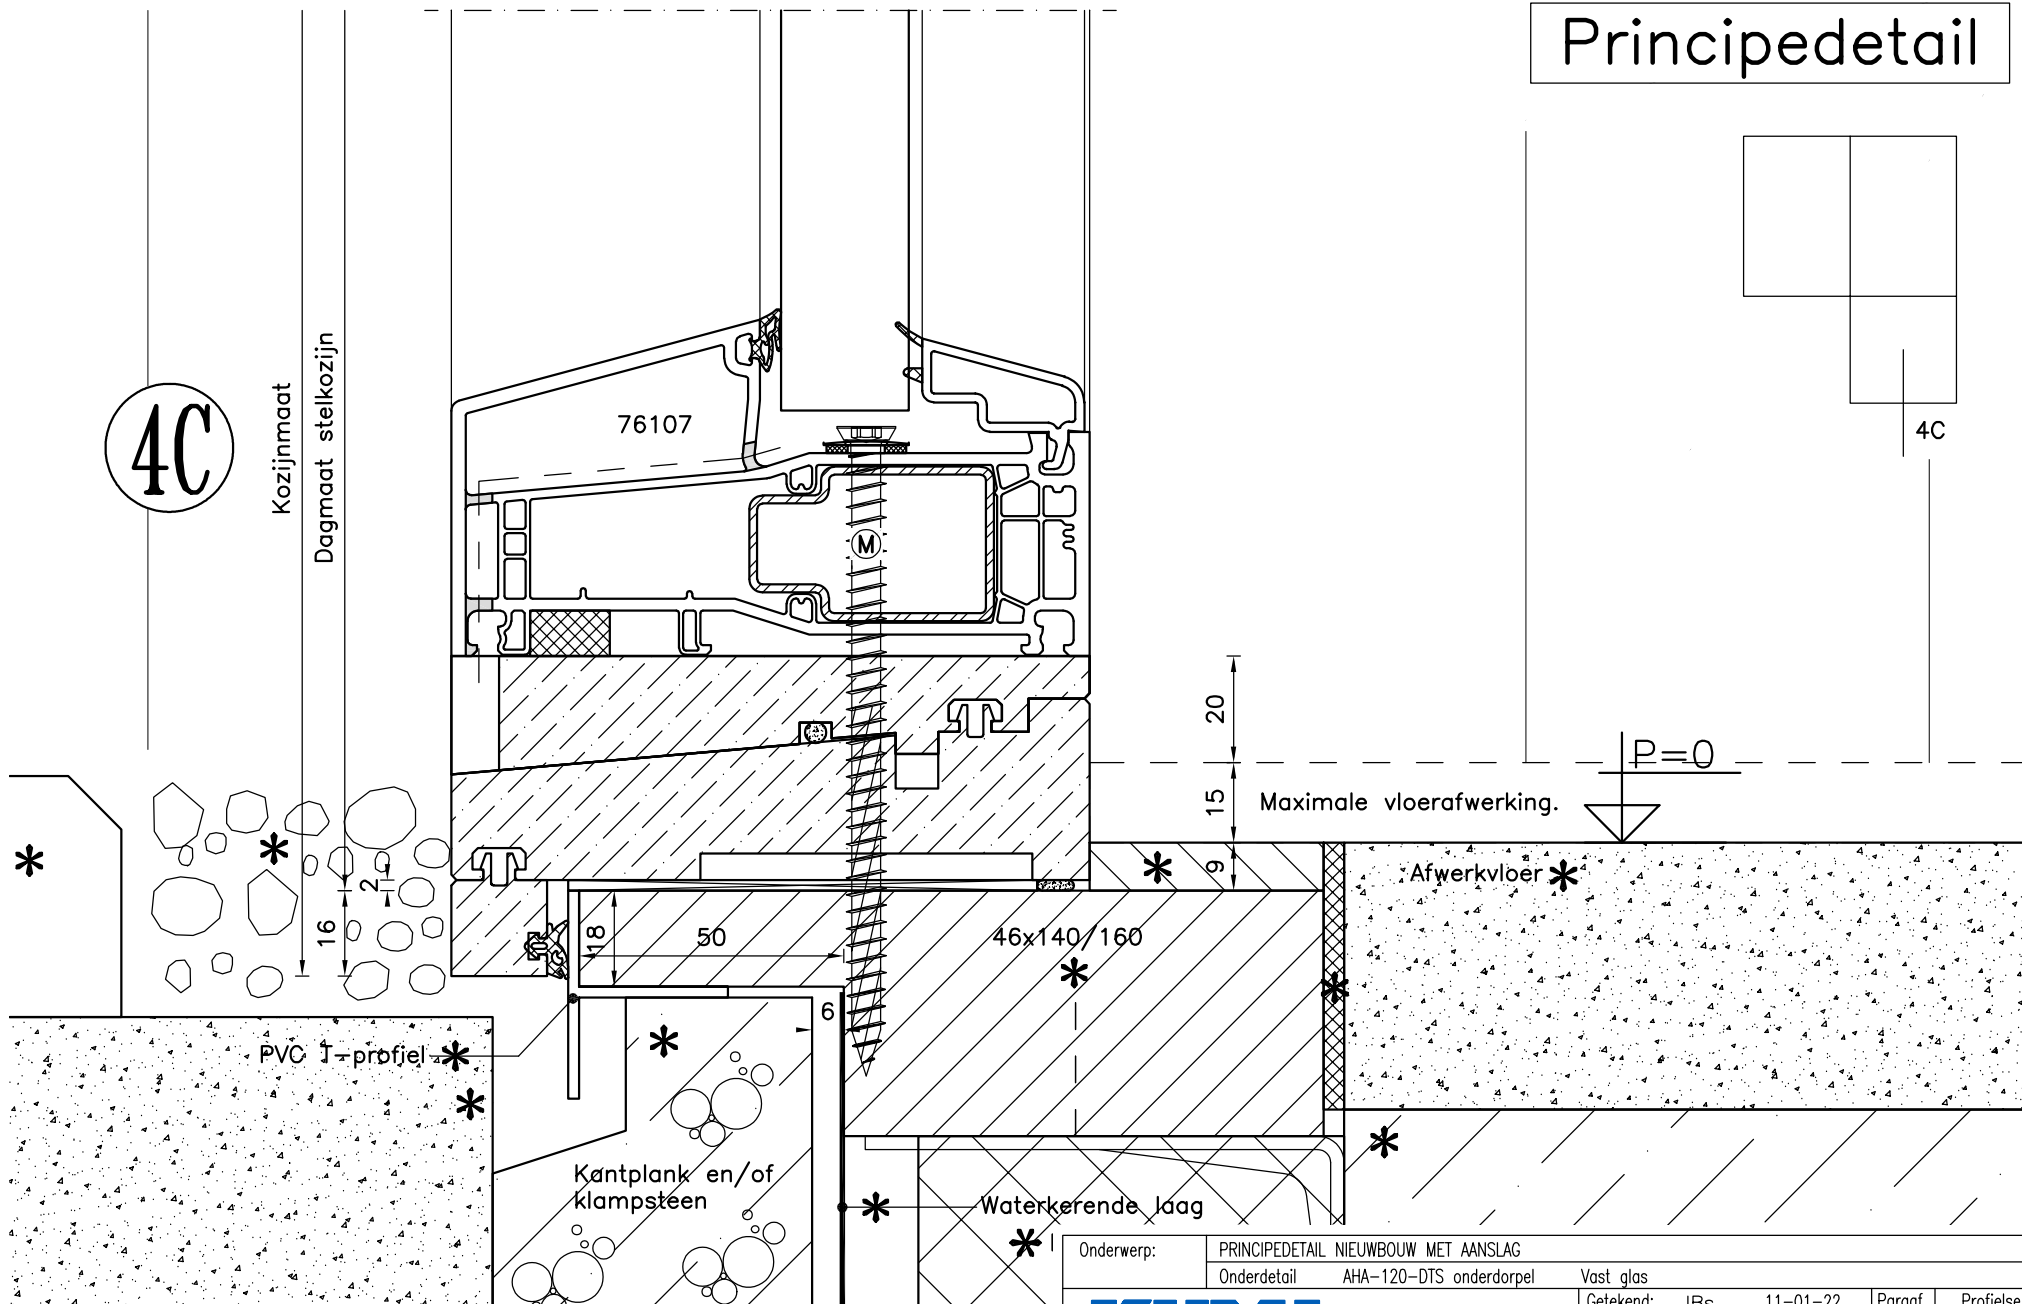

* = exclusief levering en/of montage en verantwoording Kumij BV



Onderwerp:		PRINCIPEDetail NIEUWBOUW MET AANSLAG			
Onderdetail		AHA-120-DTS onderdorpel		Vast glas	
KUMIJ KUNSTSTOF KOZIJNEN PROJECTPARTNER		BEZOEKADRES: Golenburgweg 21 9723 TK Groningen		CONTACT: +31(0)50-8532000 mail@kumij.nl	
		POSTADRES: Postbus 709 9700 AS Groningen		www.kumij.nl	
		Getekend: JBs		11-01-22	Paraaf
		Wijzigingsstand:		A:	Profielserie: Trend 120/76
				B:	Bladnummer
				C:	Bladnummer
		Formaat: A4		Schaal: n.v.t.	TNH-04C

Bestandsnaam: C:\AutoCAD\Bieb\Principedetails\Trend\TNH-totaaloverzicht (Met vaste aanslag).dwg

4D

Kozijnmaat
Dagmaat stelkozijn

Principedetail

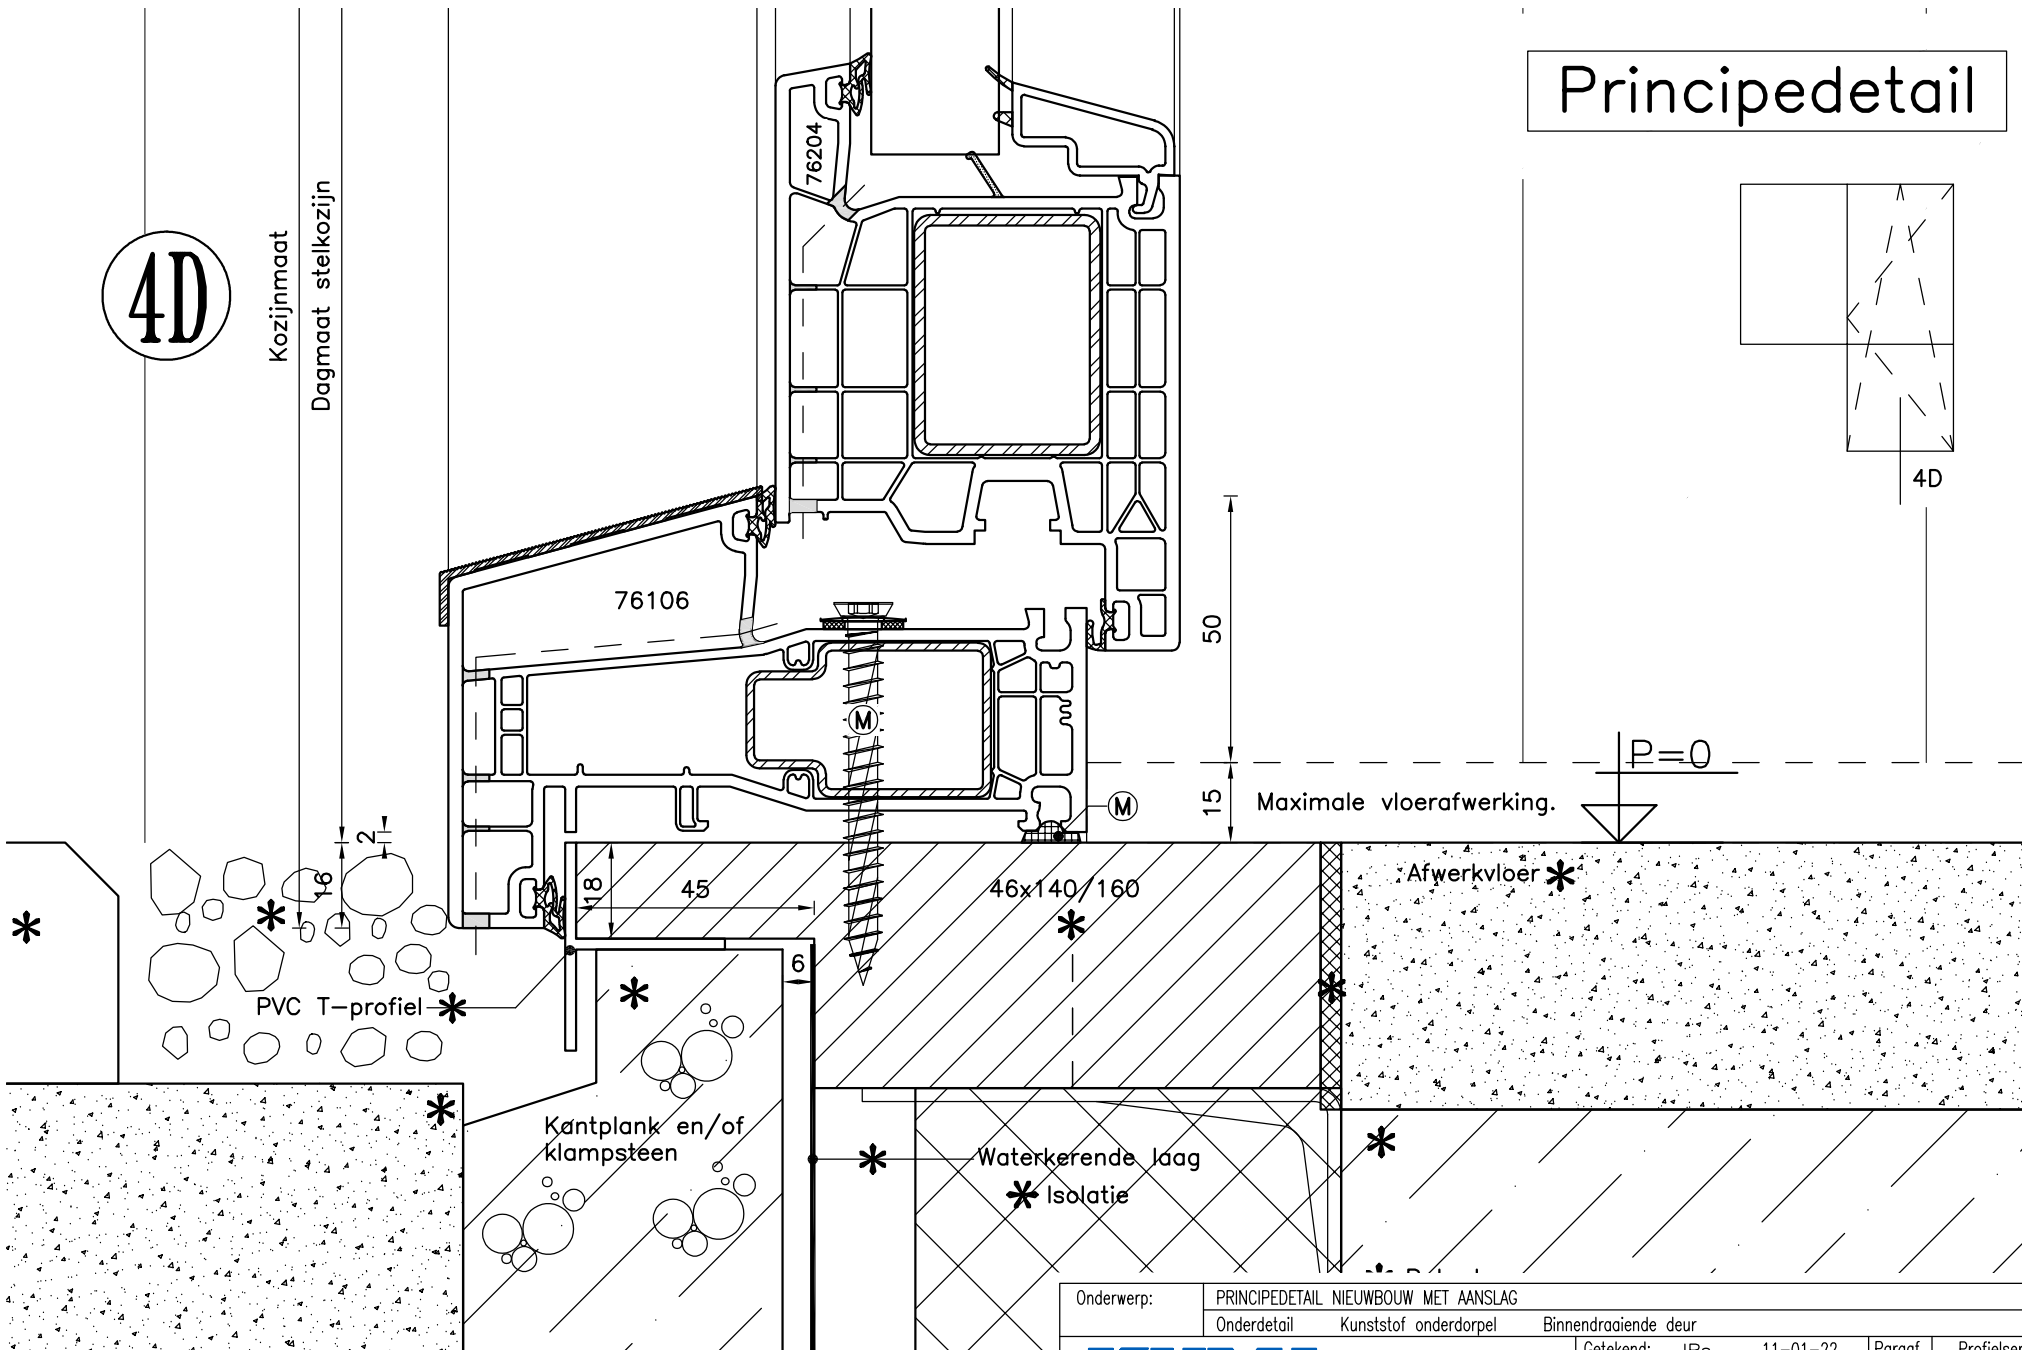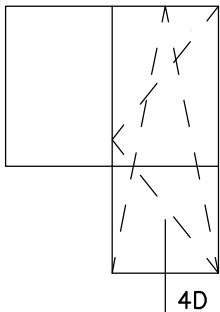

* = exclusief levering en/of montage en verantwoording Kumij BV

Onderwerp:	PRINCIPEDETAIL NIEUWBOUW MET AANSLAG						
	Onderdetail	Kunststof onderdorpel	Binnendraaiende deur				
 KUNSTSTOF KOZIJNEN PROJECTPARTNER	BEZOEKADRES: Golenburgweg 21 9723 TK Groningen POSTADRES: Postbus 709 9700 AS Groningen www.kumij.nl	CONTACT: +31 (0)50-8532000 mail@kumij.nl	Getekend:	JBs	11-01-22	Paraaf	Profielserie:
			Wijzigingsstand:	A:			Trend 120/76
				B:			Bladnummer
				C:			TNH-04D
			Formaat:	A4	Schaal:	n.v.t.	


BEZOEKADRES:
Golenburgweg 21
9723 TK Groningen

CONTACT:
+31(0)50-8532000
mail@kumij.nl

POSTADRES:
Postbus 709
9700 AS Groningen

www.kumij.nl

Principedetail

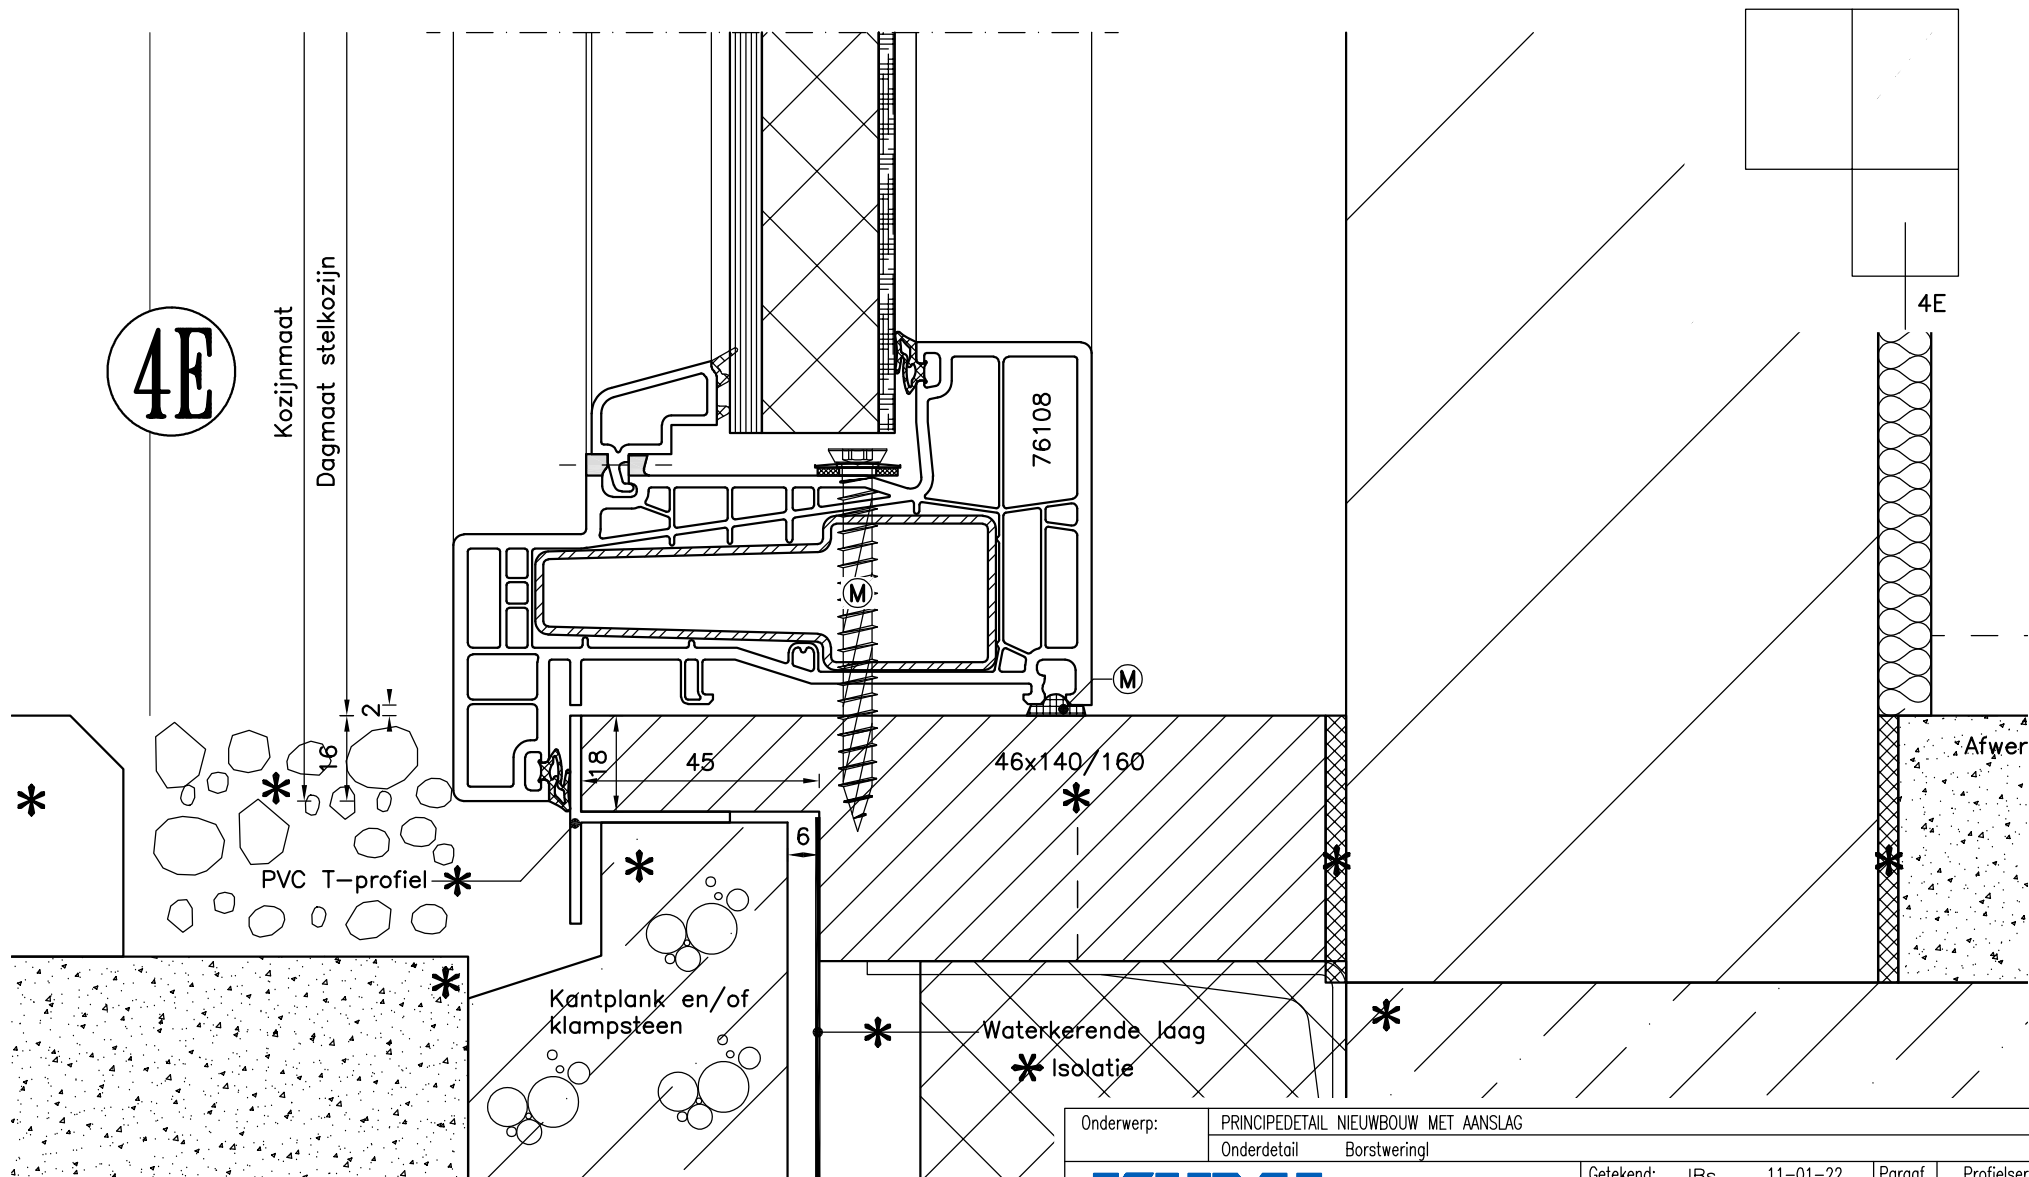

Onderwerp: PRINCIPEDetail NIEUWBOUW MET AANSLAG
Onderdetail Borstweringl



KUNSTSTOF KOZIJNEN
PROJECTPARTNER

BEZOEKADRES:
Golenburgweg 21
9723 TK Groningen
POSTADRES:
Postbus 709
9700 AS Groningen
CONTACT:
+31(0)50-8532000
mail@kumij.nl
www.kumij.nl

Getekend:	JBs	11-01-22	Paraaf	Profielserie:
Wijzigingsstand:	A:			Trend 120/76
	B:			Bladnummer
	C:			
Formaat:	A4	Schaal:	n.v.t.	TNH-04E

Bestandsnaam: C:\AutoCAD\Bieb\Principedetails\Trend\TNH-totaaloverzicht (Met vaste aanslag).dwg




5

Kozijnmaat

Dagmaat stelkozijn

76207

Principedetail

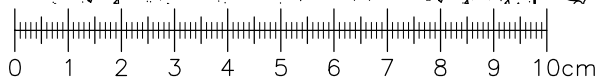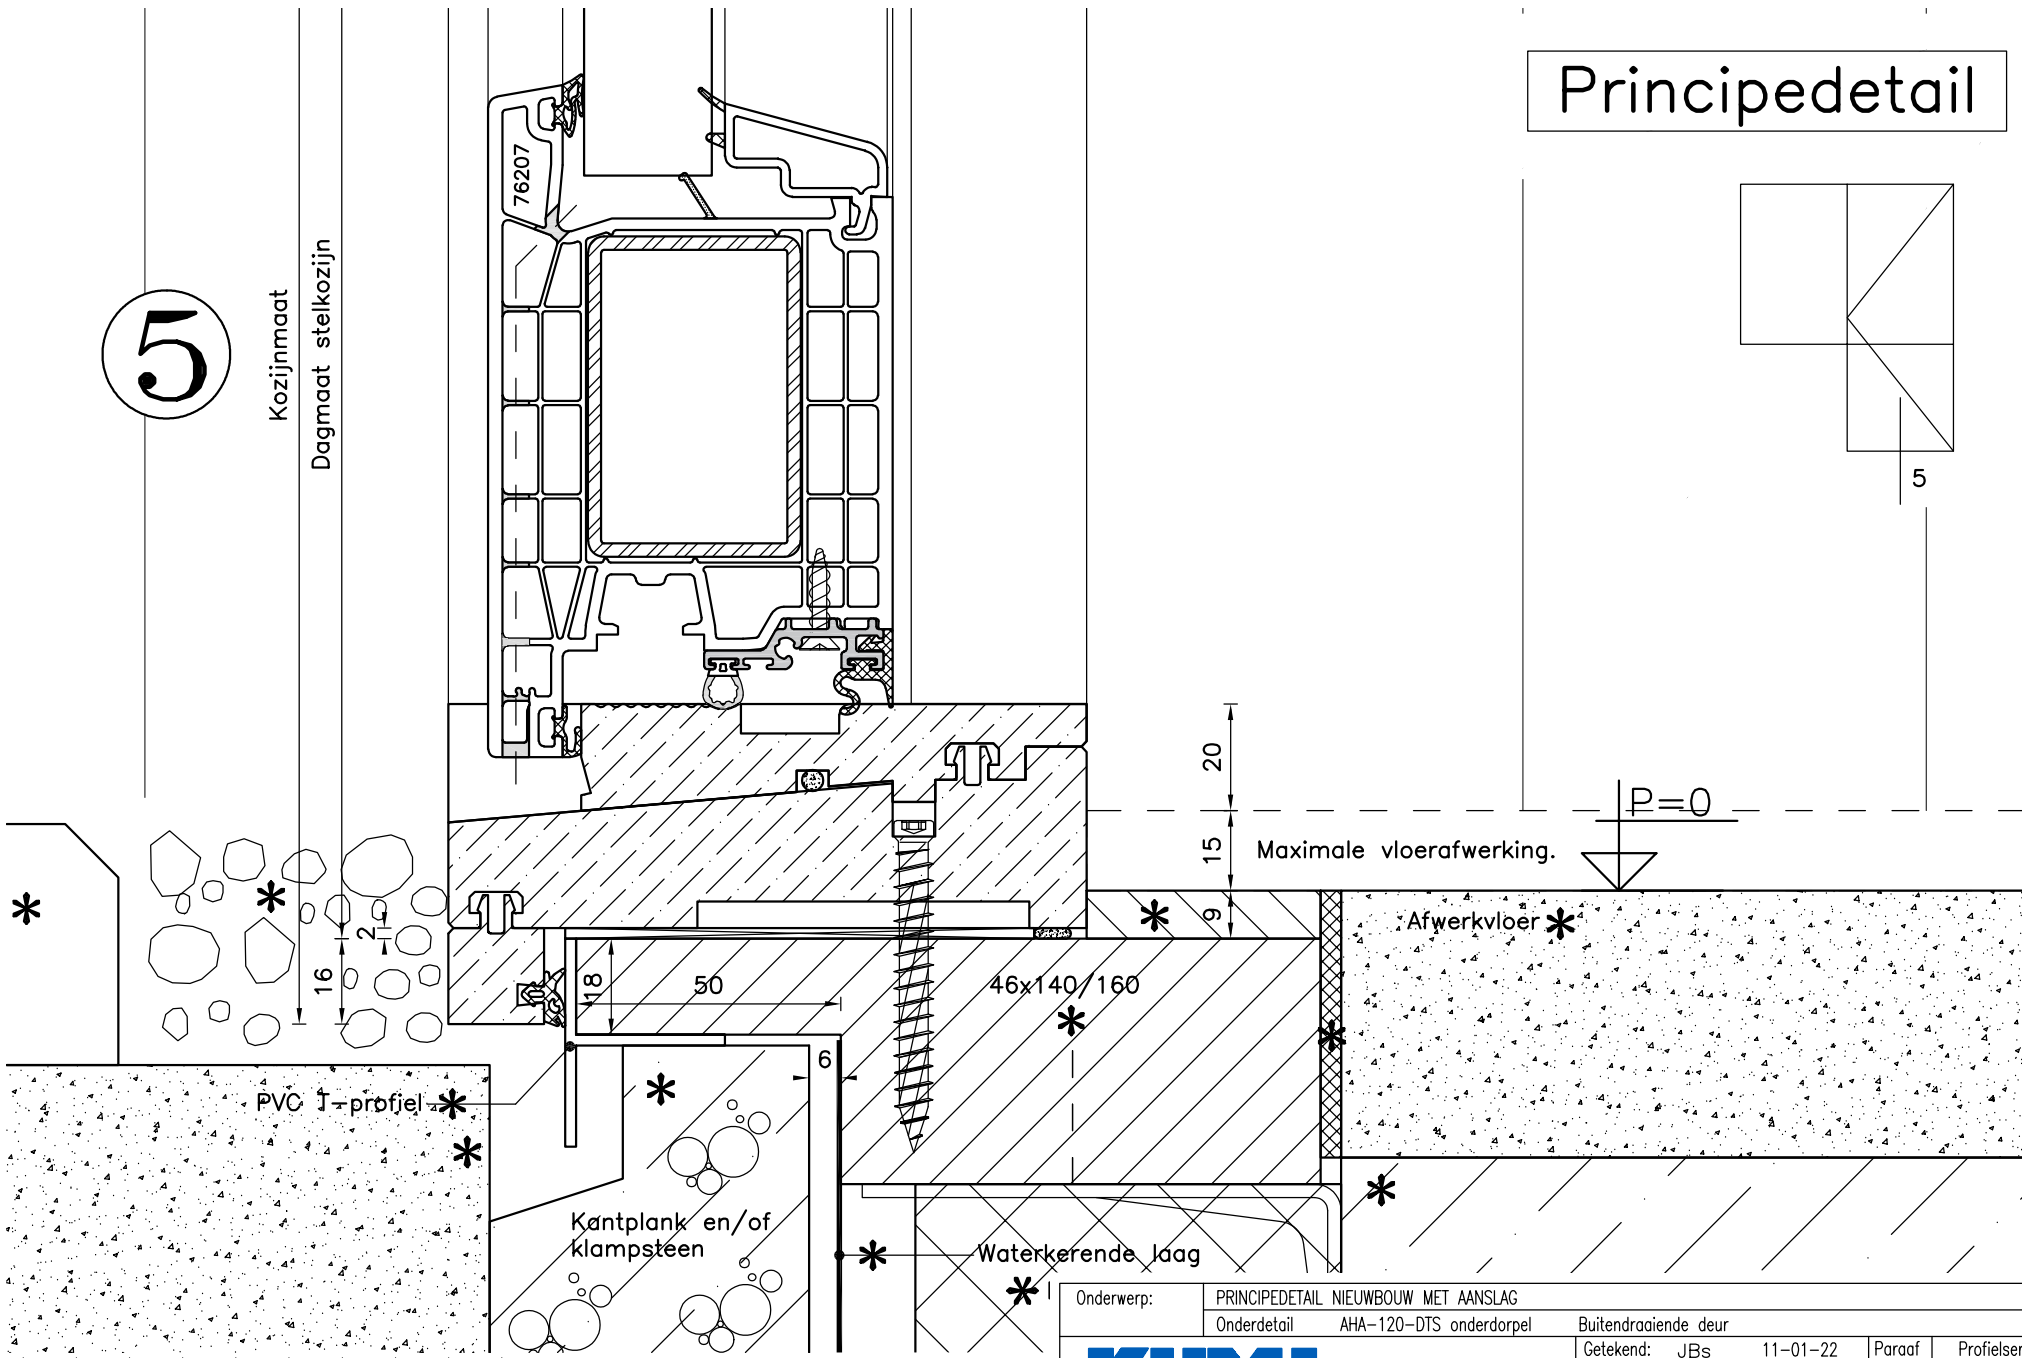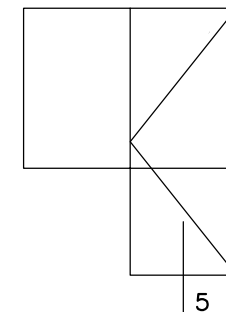

* = exclusief levering en/of montage en verantwoording Kumij BV

Onderwerp: PRINCIPEDetail NIEUWBOUW MET AANSLAG				
Onderdetail AHA-120-DTS onderdorpel				
Buitendraaiende deur				
Getekend:	JBs	11-01-22	Paraaf	Profielserie:
Wijzigingsstand:	A:			Trend 120/76
	B:			Bladnummer
	C:			TNH-05
Formaat:	A4	Schaal: n.v.t.		



KUNSTSTOF KOZIJNEN
PROJECTPARTNER

BEZOEKADRES:
Golenburgweg 21
9723 TK Groningen

POSTADRES:
Postbus 709
9700 AS Groningen

CONTACT:
+31(0)50-8532000
mail@kumij.nl

www.kumij.nl


Bestandsnaam: C:\AutoCAD\Bieb\Principedetails\Trend\TNH-totaaloverzicht (Met vaste aanslag).dwg

5A


Kozijnmaat

Dagmaat stelkozijn

Principedetail

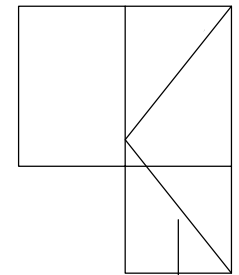

5A

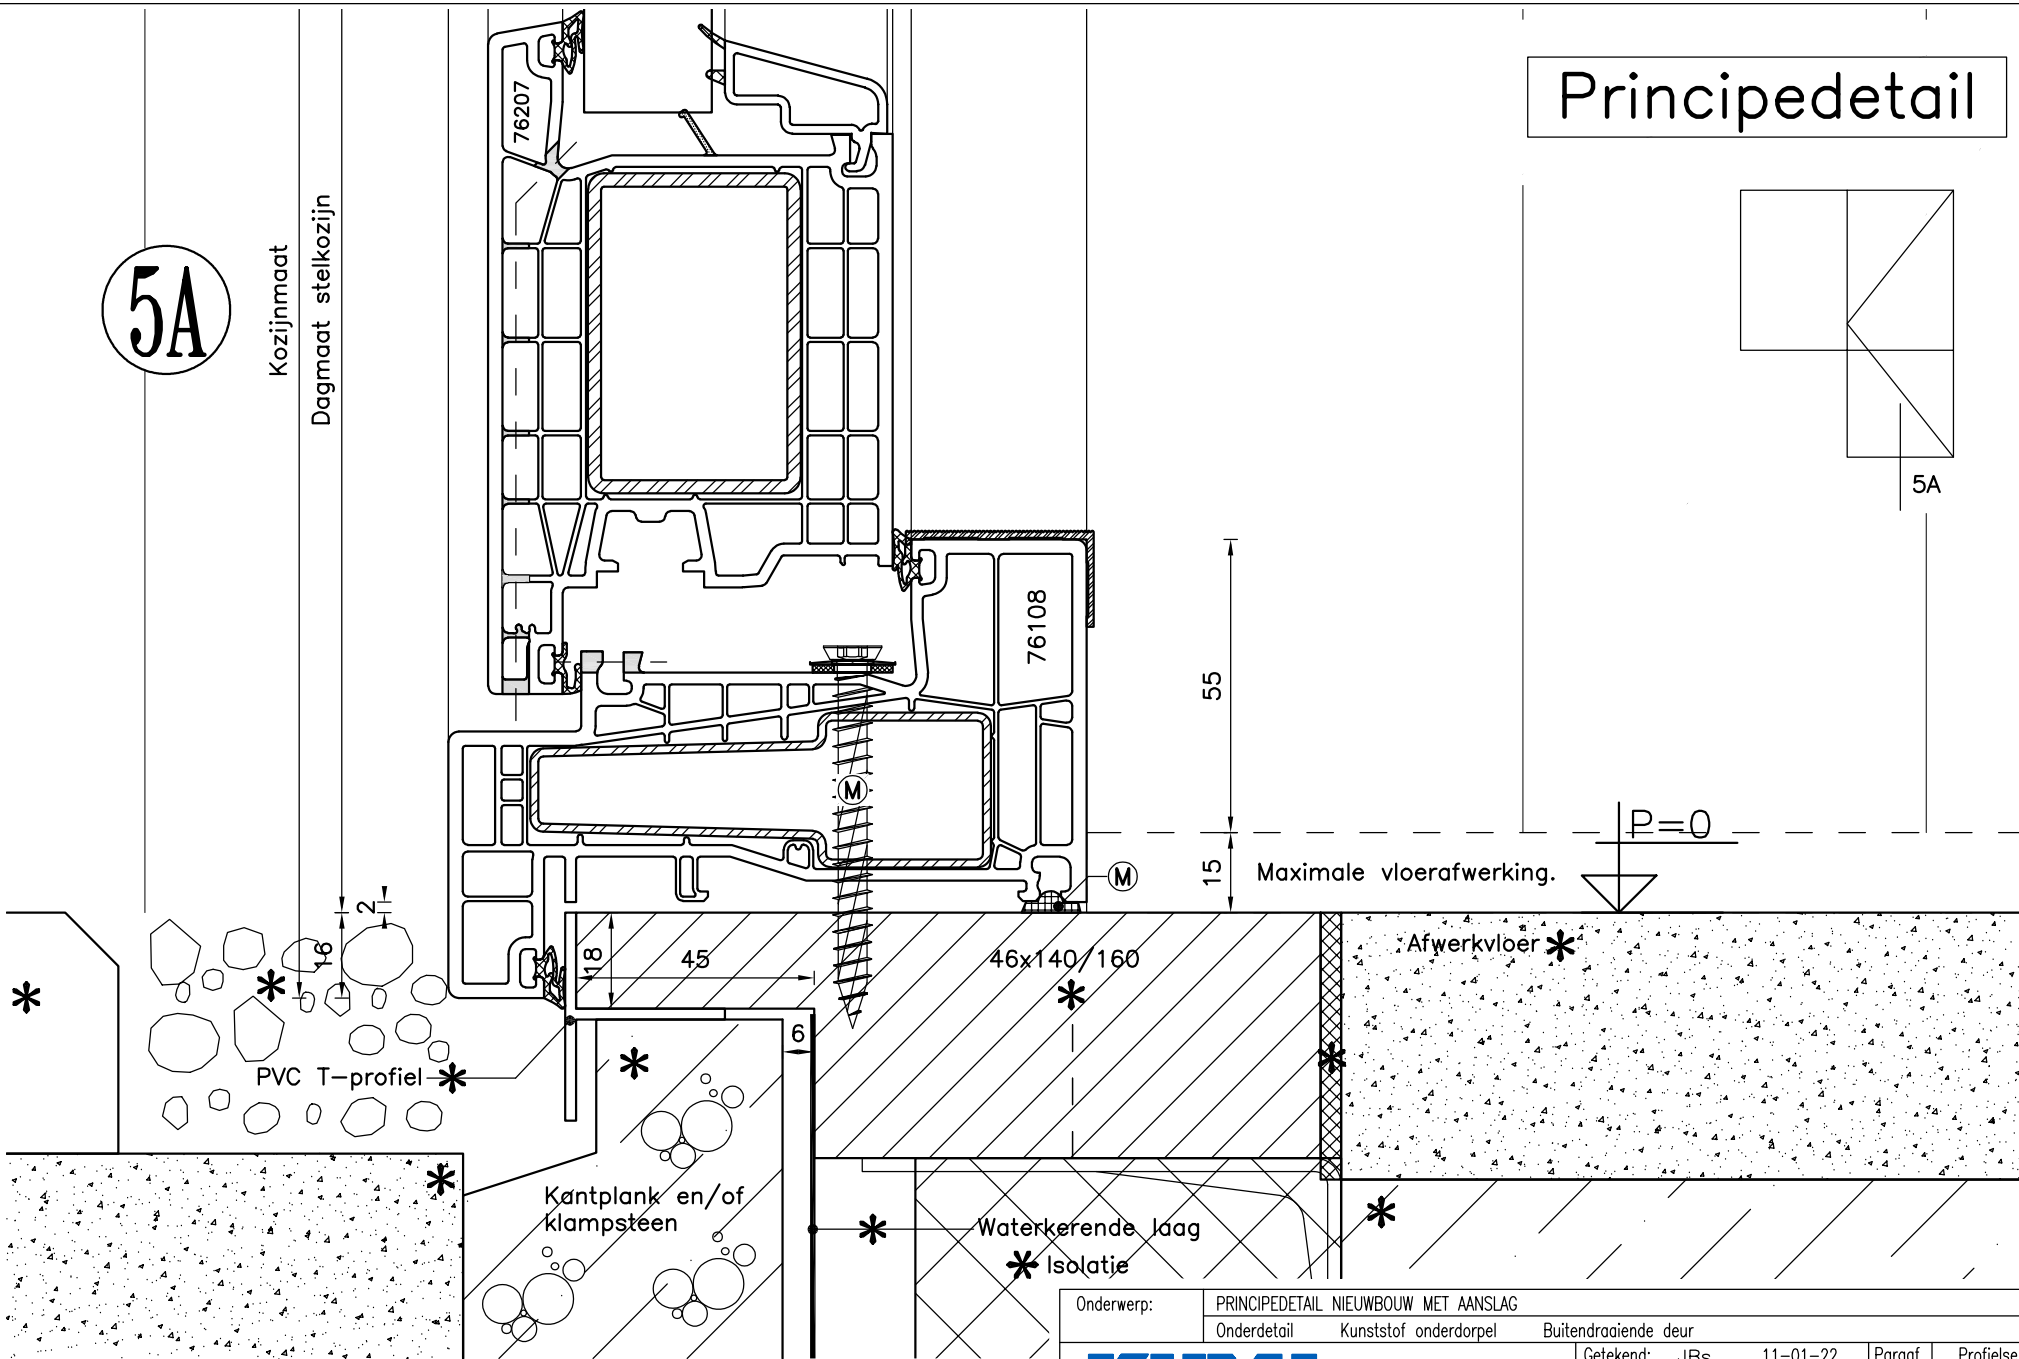

Onderwerp: PRINCIPEDetail NIEUWBOUW MET AANSLAG			
Onderdetail	Kunststof onderdorpel	Buitendraaiende deur	
Getekend: JB's		11-01-22	Paraaf
Wijzigingsstand:	A:		Profielserie: Trend 120/76
	B:		Bladnummer
	C:		TNH-05A
Formaat: A4	Schaal: n.v.t.		

KUMIJ
KUNSTSTOF KOZIJNEN
PROJECTPARTNER

BEZOEKADRES:
Golenburgweg 21
9723 TK Groningen
POSTADRES:
Postbus 709
9700 AS Groningen
CONTACT:
+31(0)50-8532000
mail@kumij.nl
www.kumij.nl